



全体計画平面図 S=1:600 (A3)

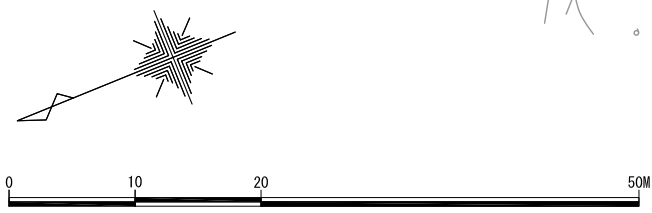

図名	件名	野津田公園ばら広場整備工事				
全体計画平面図	所在地	町田市野津田町2035番 野津田公園内				
	縮尺	1:600 (A3)				
	部長	課長	係長	照査	係	
図面番号	2 / 28	作成年月日	2020年8月			
東京都町田市都市づくり部公園緑地課						

ばら広場植栽平面図-1 (Aゾーン) S=1:200 (A3)

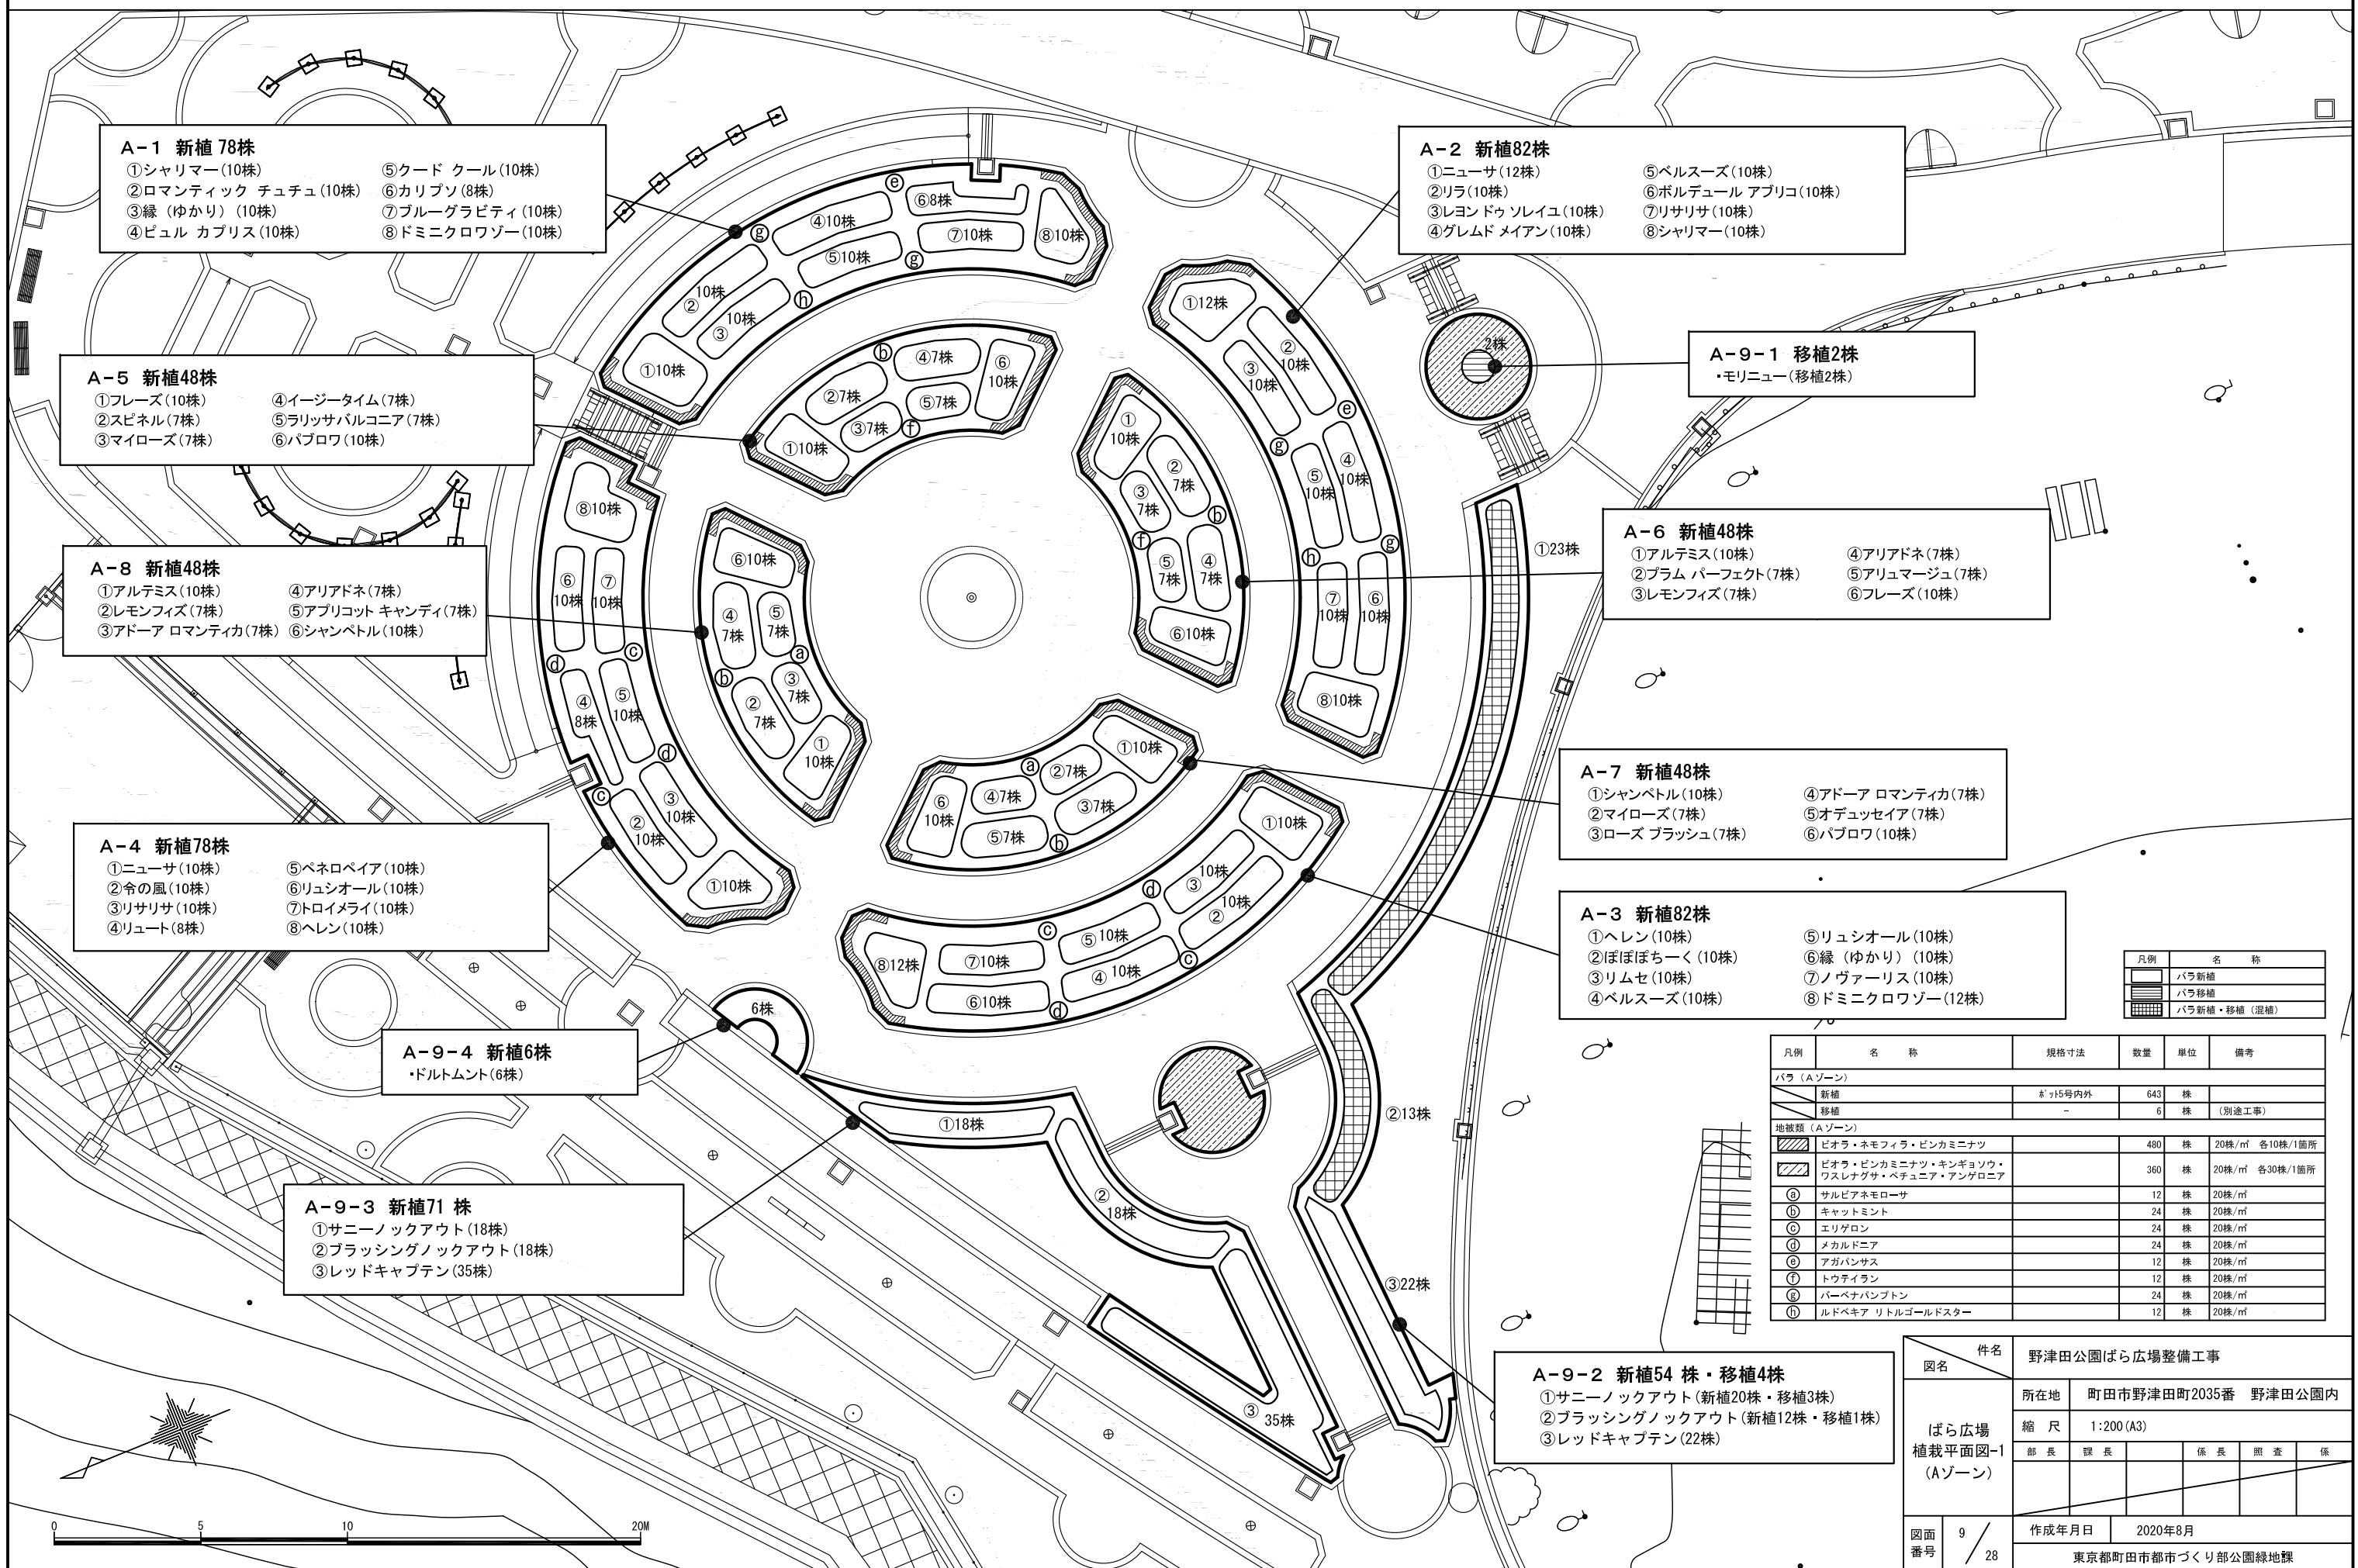

- A-1 新植 78株**
- ① シャリマー (10株)
 - ② ロマンティック チュチュ (10株)
 - ③ 緑 (ゆかり) (10株)
 - ④ ビュル カプリス (10株)
 - ⑤ クード クール (10株)
 - ⑥ カリブソ (8株)
 - ⑦ ブルーグラビティ (10株)
 - ⑧ ドミニクワゾー (10株)

- A-2 新植 82株**
- ① ニューサ (12株)
 - ② リラ (10株)
 - ③ レヨンドウ ソレイユ (10株)
 - ④ グレムド メイアン (10株)
 - ⑤ ベルスーズ (10株)
 - ⑥ ボルデュール アプリコ (10株)
 - ⑦ リサリサ (10株)
 - ⑧ シャリマー (10株)

- A-5 新植 48株**
- ① フレーズ (10株)
 - ② スピネル (7株)
 - ③ マイローズ (7株)
 - ④ イージータイム (7株)
 - ⑤ ラリッサバルコニア (7株)
 - ⑥ パプロワ (10株)

- A-9-1 移植 2株**
- ・モリニュー (移植 2株)

- A-8 新植 48株**
- ① アルテミス (10株)
 - ② レモンフィズ (7株)
 - ③ アドーア ロマンティカ (7株)
 - ④ アリアドネ (7株)
 - ⑤ アプリコット キャンディ (7株)
 - ⑥ シャンベトル (10株)

- A-6 新植 48株**
- ① アルテミス (10株)
 - ② プラム パーフェクト (7株)
 - ③ レモンフィズ (7株)
 - ④ アリアドネ (7株)
 - ⑤ アリュマージュ (7株)
 - ⑥ フレーズ (10株)

- A-4 新植 78株**
- ① ニューサ (10株)
 - ② 令の風 (10株)
 - ③ リサリサ (10株)
 - ④ リュート (8株)
 - ⑤ ペネロペイア (10株)
 - ⑥ リュシオール (10株)
 - ⑦ トロイメライ (10株)
 - ⑧ ヘレン (10株)

- A-7 新植 48株**
- ① シャンベトル (10株)
 - ② マイローズ (7株)
 - ③ ローズ ブラッシュ (7株)
 - ④ アドーア ロマンティカ (7株)
 - ⑤ オデュッセイア (7株)
 - ⑥ パプロワ (10株)

- A-3 新植 82株**
- ① ヘレン (10株)
 - ② ぼぼぼちーく (10株)
 - ③ リムセ (10株)
 - ④ ベルスーズ (10株)
 - ⑤ リュシオール (10株)
 - ⑥ 緑 (ゆかり) (10株)
 - ⑦ ノヴァーリス (10株)
 - ⑧ ドミニクワゾー (12株)

- A-9-4 新植 6株**
- ・ドルトムント (6株)

- A-9-3 新植 71株**
- ① サニーノックアウト (18株)
 - ② ブラッシングノックアウト (18株)
 - ③ レッドキャプテン (35株)


- A-9-2 新植 54株・移植 4株**
- ① サニーノックアウト (新植 20株・移植 3株)
 - ② ブラッシングノックアウト (新植 12株・移植 1株)
 - ③ レッドキャプテン (22株)

凡例	名称
[Symbol]	バラ新植
[Symbol]	バラ移植
[Symbol]	バラ新植・移植 (混植)

凡例	名称	規格寸法	数量	単位	備考
バラ (Aゾーン)					
[Symbol]	新植	ネット5号内外	643	株	
[Symbol]	移植	-	6	株	(別途工事)
地被類 (Aゾーン)					
[Symbol]	ビオラ・ネモフィラ・ピンカミニッツ		480	株	20株/m ² 各10株/1箇所
[Symbol]	ビオラ・ピンカミニッツ・キンギョソウ・ワスレナグサ・ペチュニア・アングロニア		360	株	20株/m ² 各30株/1箇所
[Symbol]	サルビアネモローサ		12	株	20株/m ²
[Symbol]	キャットミント		24	株	20株/m ²
[Symbol]	エリゲロン		24	株	20株/m ²
[Symbol]	メカルドニア		24	株	20株/m ²
[Symbol]	アガパンサス		12	株	20株/m ²
[Symbol]	トウテイラン		12	株	20株/m ²
[Symbol]	ハーベナパンフロン		24	株	20株/m ²
[Symbol]	ルドベキア リトルゴールドスター		12	株	20株/m ²

図名	野津田公園ばら広場整備工事				
ばら広場 植栽平面図-1 (Aゾーン)	所在地	町田市野津田町2035番 野津田公園内			
	縮尺	1:200 (A3)			
	部長	課長	係長	照査	係
図面 番号	9 / 28	作成年月日	2020年8月		
東京都町田市都市づくり部公園緑地課					

ばら広場植栽平面図-2 (Bゾーン) S=1:200 (A3)

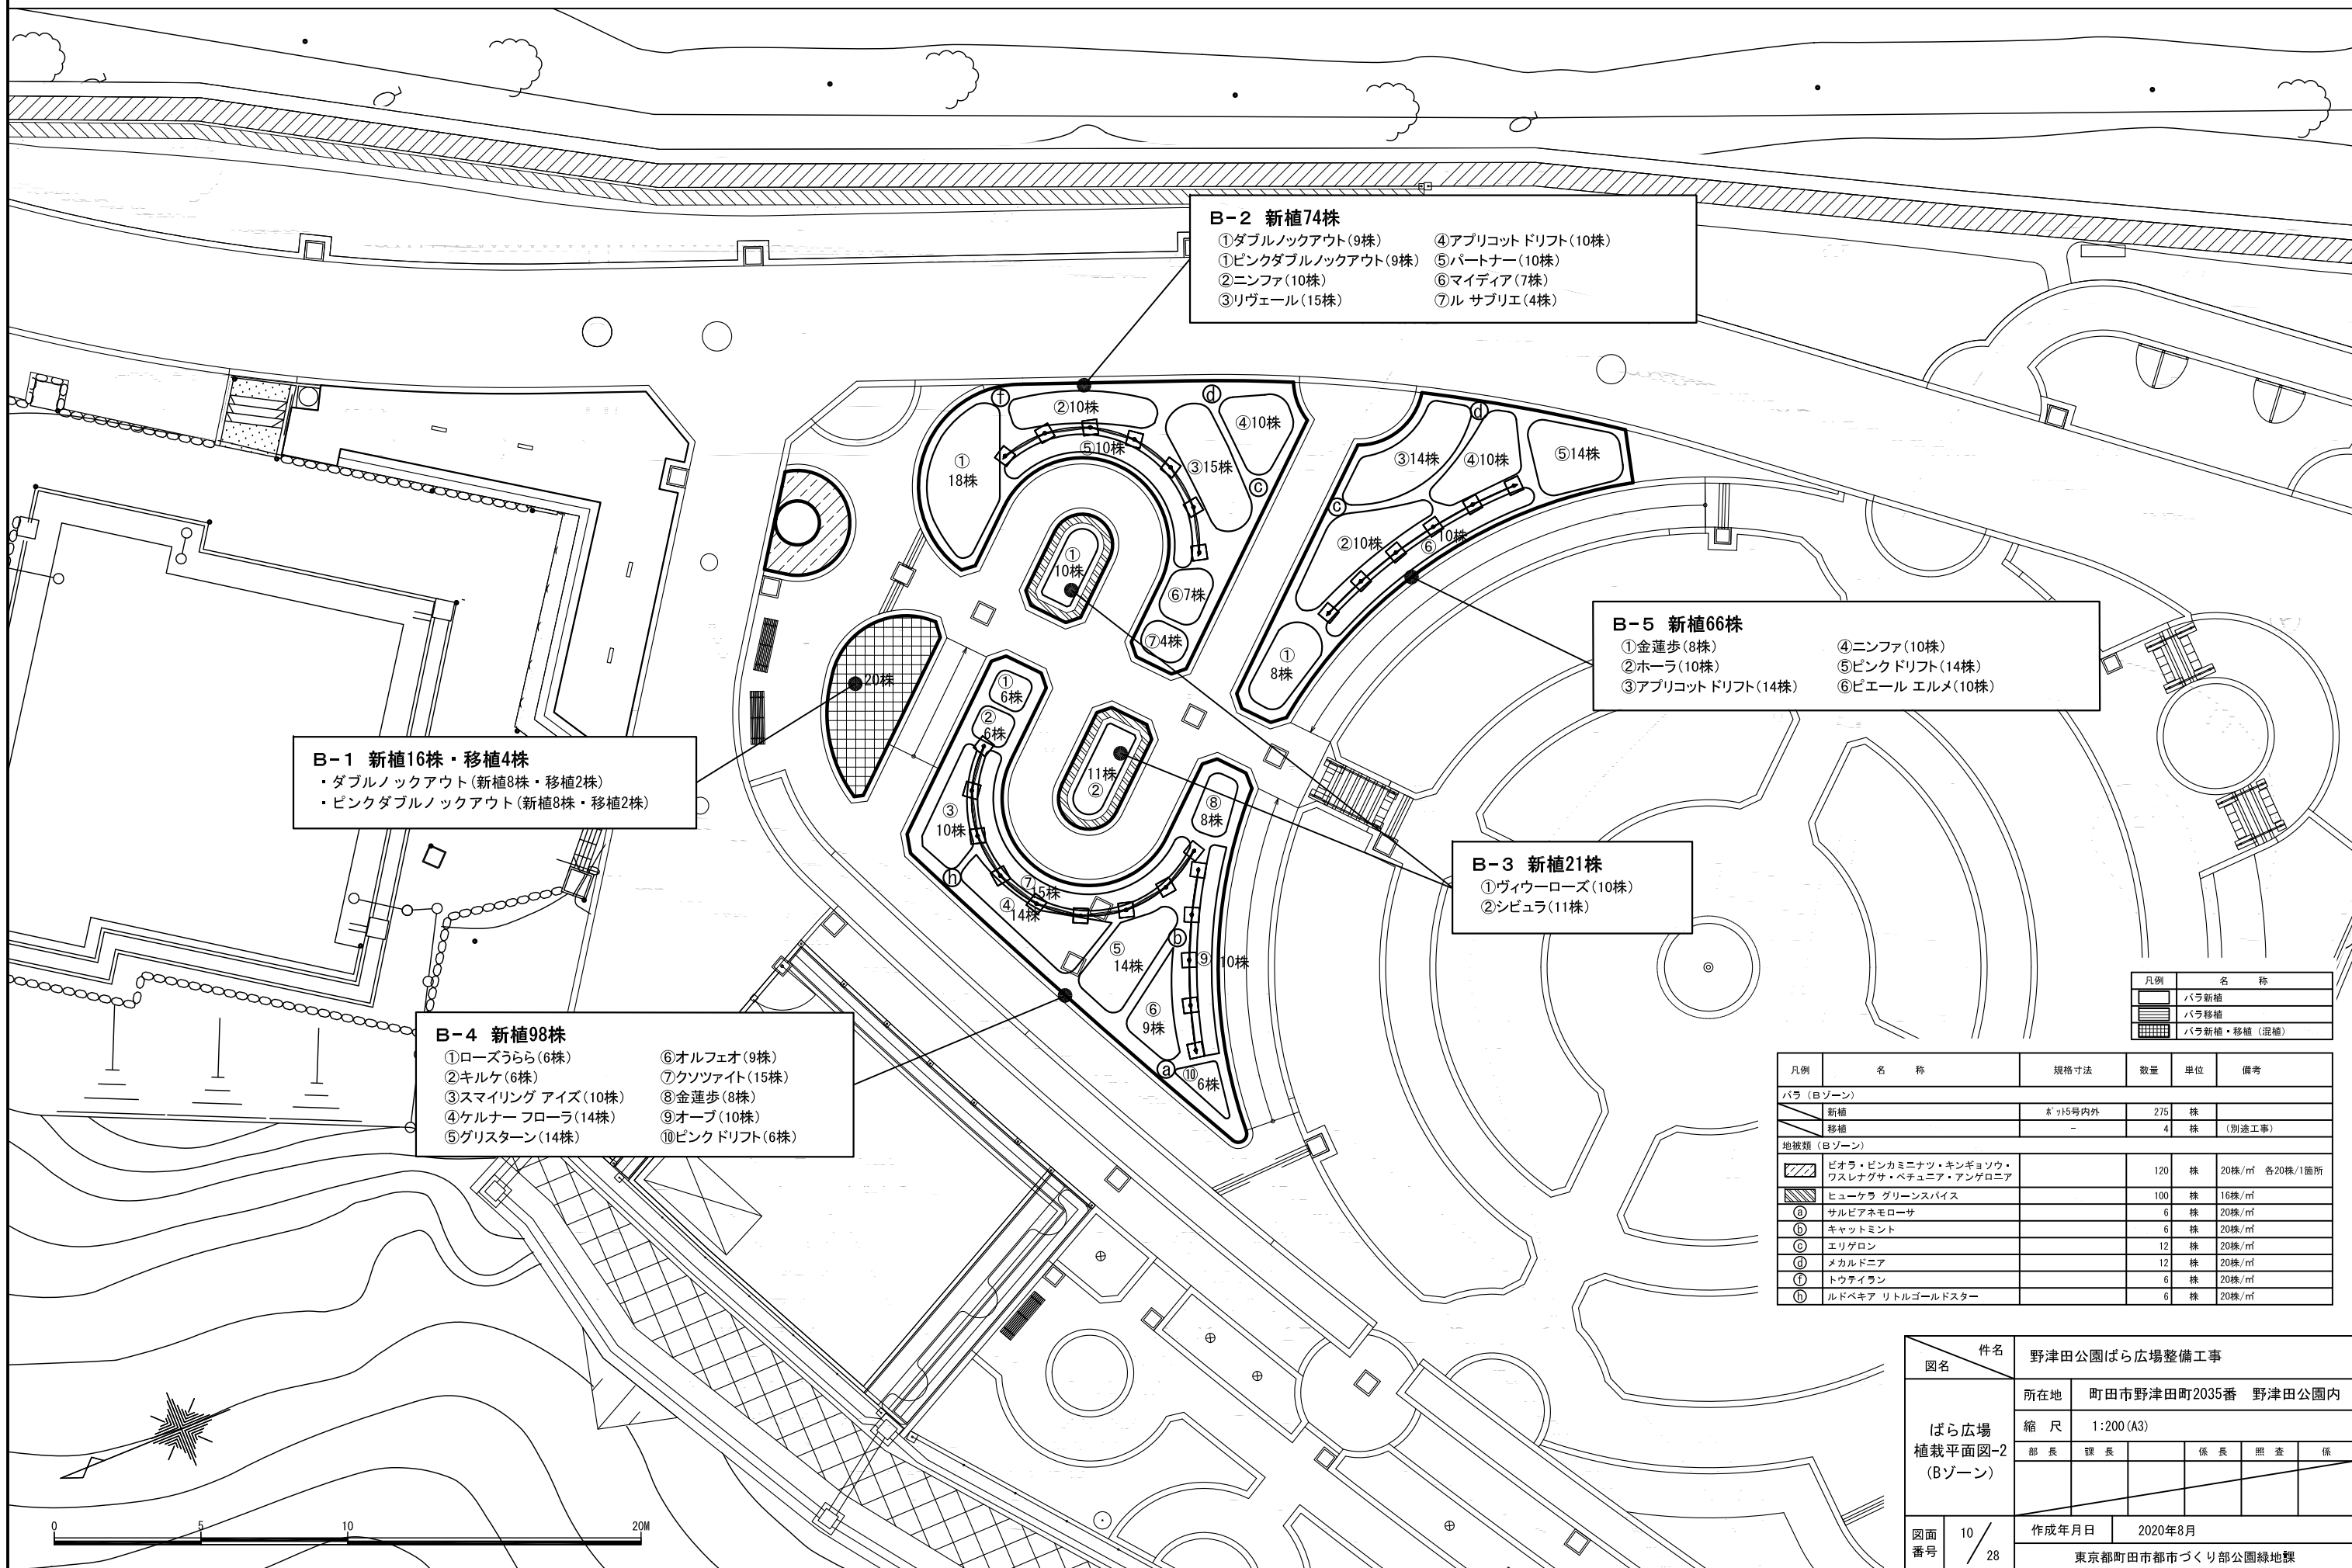

B-1 新植16株・移植4株
 ・ダブルノックアウト(新植8株・移植2株)
 ・ピンクダブルノックアウト(新植8株・移植2株)

B-4 新植98株
 ①ローズうらら(6株) ⑥オルフェオ(9株)
 ②キルケ(6株) ⑦クソツアイト(15株)
 ③スマイリングアイズ(10株) ⑧金蓮歩(8株)
 ④ケルナーフローラ(14株) ⑨オーブ(10株)
 ⑤グリスターン(14株) ⑩ピンクドリフト(6株)

B-2 新植74株
 ①ダブルノックアウト(9株) ④アプリコットドリフト(10株)
 ①ピンクダブルノックアウト(9株) ⑤パートナー(10株)
 ②ニンファ(10株) ⑥マイディア(7株)
 ③リヴェール(15株) ⑦ル サプリエ(4株)

B-5 新植66株
 ①金蓮歩(8株) ④ニンファ(10株)
 ②ホーラ(10株) ⑤ピンクドリフト(14株)
 ③アプリコットドリフト(14株) ⑥ピエール エルメ(10株)

B-3 新植21株
 ①ヴィューローズ(10株)
 ②ンビュラ(11株)

凡例	名称
[Symbol]	バラ新植
[Symbol]	バラ移植
[Symbol]	バラ新植・移植(混植)

凡例	名称	規格寸法	数量	単位	備考
バラ (Bゾーン)					
[Symbol]	新植	φ15号内外	275	株	
[Symbol]	移植	-	4	株	(別途工事)
地被類 (Bゾーン)					
[Symbol]	ビオラ・ピンカミニナツ・キンギョソウ・フスレナグサ・ペチュニア・アングロニア		120	株	20株/m ² 各20株/1箇所
[Symbol]	ヒューケラ グリーンスパイス		100	株	16株/m ²
[Symbol]	サルビアネモローサ		6	株	20株/m ²
[Symbol]	キヤットミント		6	株	20株/m ²
[Symbol]	エリゲロン		12	株	20株/m ²
[Symbol]	メカルドニア		12	株	20株/m ²
[Symbol]	トウテイラン		6	株	20株/m ²
[Symbol]	ルドベキア リトルゴールドスター		6	株	20株/m ²

図名	野津田公園ばら広場整備工事				
ばら広場 植栽平面図-2 (Bゾーン)	所在地	町田市野津田町2035番 野津田公園内			
	縮尺	1:200 (A3)			
	部長	課長	係長	照査	係
図面 番号	10 / 28	作成年月日	2020年8月		
東京都町田市都市づくり部公園緑地課					


ばら広場植栽平面図-3 (C・Dゾーン) S=1:200 (A3)



- C 移植64株**
- ・ハンナゴードン(2株)
 - ・アルティシモ(4株)
 - ・エルフェンブロ(3株)
 - ・ジンラジョ(1株)
 - ・ブルーピーター(1株)
 - ・ミスカクテル(1株)
 - ・花祭り(1株)
 - ・レッドマリー(1株)
 - ・ピンクグラデーション(1株)
 - ・オレンジハニー(1株)
 - ・シャンペーン(1株)
 - ・不明(33株)
 - ・アニカンダミニ(1株)
 - ・コロラマ(1株)
 - ・マウントシエスタ(1株)
 - ・プライマーポエム(4株)
 - ・オジアーナ(1株)
 - ・マリーデポア(1株)
 - ・カリネラ(1株)
 - ・ローラ(1株)
 - ・ガルバルダ(1株)
 - ・ウィニーエドモンド(1株)
 - ・アモーレ(1株)

- C 移植17株**
- ・スーパーエクセルサ(1株)
 - ・ブルーランブラー(1株)
 - ・プロスペリティ(1株)
 - ・ロソマーネジャン(1株)
 - ・ウーメロ(4株)
 - ・エメラルドアイル(1株)
 - ・ロココ(1株)
 - ・クレブスキュール(2株)
 - ・ポールトランソ(2株)
 - ・マリージャンヌ(2株)
 - ・ナローウォーター(1株)

ワスレナグサ ブルームツツ80株, パーベナ ロングラン80株
 ホワイトレースフラワー80株, ジギタリス20株, ニコチアナ20株
 リクニス コロナリア20株

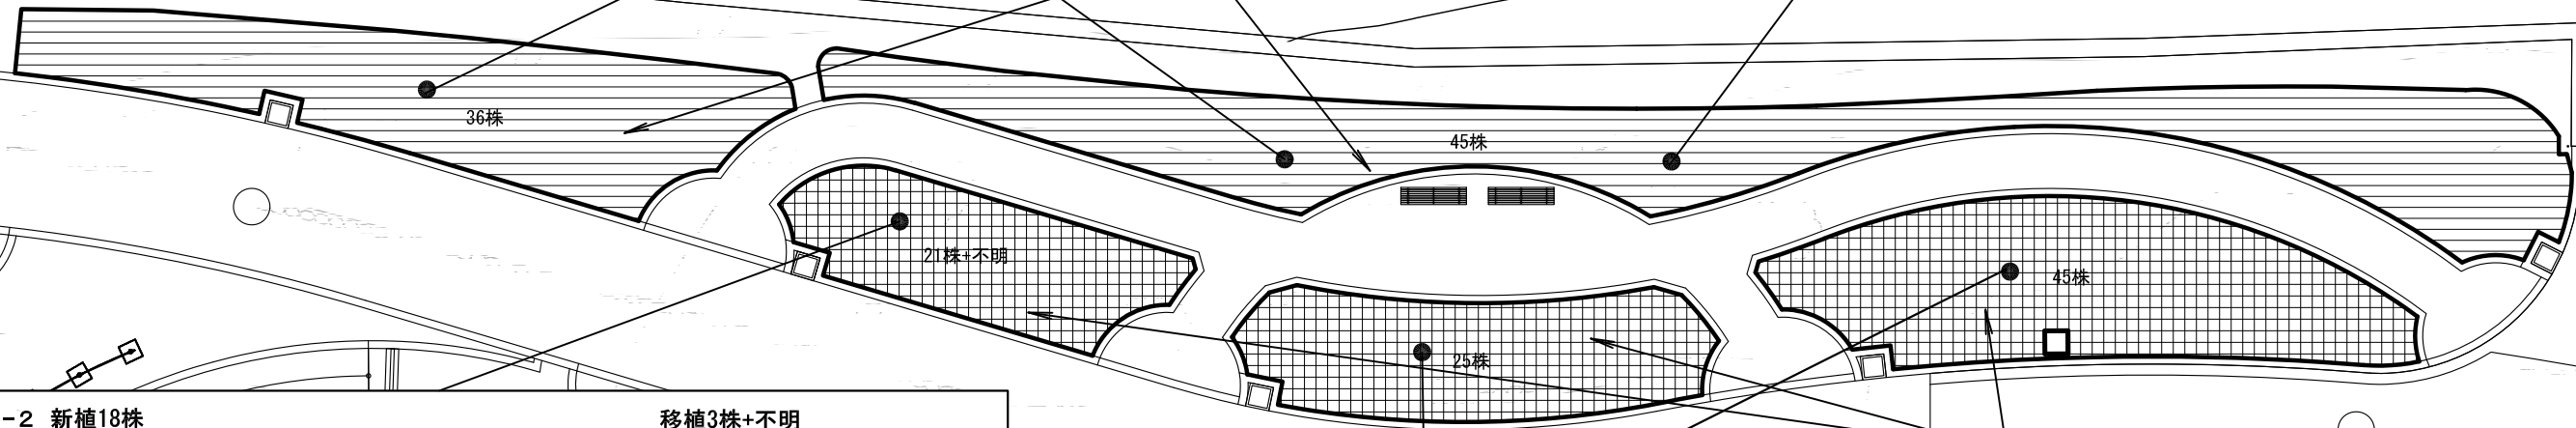

- D-2 新植18株**
- ・レオナルドダウインチ(1株)
 - ・モナリザ(1株)
 - ・スーリールドウモナリザ(1株)
 - ・ミケランジェロ(1株)
 - ・ピクトルユーゴ(1株)
 - ・エミリーブロンテ(1株)
 - ・サンテグジュベリ(1株)
 - ・ウィリアムシェイクスピア2000(1株)
 - ・オーギュストルノワール(1株)
 - ・トゥールーズロートレック(1株)
 - ・マルクシャガール(1株)
 - ・クロードモネ(1株)
 - ・カミーユピサロ(1株)
 - ・アンリマチス(1株)
 - ・モーリスユトリロ(1株)
 - ・エドゥアルマネ(1株)
 - ・アルフレッドシスレー(1株)
 - ・エドガードガ(1株)
- 移植3株+不明**
- ・ポールセザンヌ(1株)
 - ・ピカソ(1株)
 - ・ウィリアムモーリス(不明)
 - ・チャールズレニーマキントッシュ(1株)

- D-1 新植25株**
- ・ハーブシコード(1株)
 - ・シェエラザード(1株)
 - ・コンスタンツェモーツアルト(1株)
 - ・サラバンド(1株)
 - ・ふれ太鼓(1株)
 - ・スワンレイク(1株)
 - ・マリアカラス(1株)
 - ・スケルツォ(1株)
 - ・メヌエット(1株)
 - ・乾杯(1株)
 - ・カルメン(1株)
 - ・プラスバンド(1株)
 - ・ラプソディーインブルー(1株)
 - ・ベンジャミンブリテン(1株)
 - ・旋律(1株)
 - ・リュート(1株)
 - ・ベルローズ(1株)
 - ・ザマッカートニーローズ(1株)
 - ・コンチエリティーノ(1株)
 - ・サマーソング(1株)
 - ・ヘレントローベル(1株)
 - ・ノクターン(1株)
 - ・プレリュード(1株)
 - ・ラレーヌドゥラニューイ(1株)
 - ・サーエドワードエルガー(1株)
- 移植45株**
- ・ナエマ(2株)
 - ・セントセシリア(3株)
 - ・ポウベルズ(1株)
 - ・ジャクリーヌデュブレ(1株)
 - ・リリーマルレーン(1株)
 - ・つるリリーマルレーン(1株)
 - ・チャイコフスキー(1株)
 - ・ヨハンシュトラウス(1株)
 - ・モーツアルト(1株)
 - ・シャンテロゼミサト(2株)
 - ・ボルカ(2株)
 - ・アカベラ(1株)
 - ・ホワイトクリスマス(1株)
 - ・パープルレイン(1株)
 - ・ドリーバートン(2株)
 - ・ヴィクターボーグ(1株)
 - ・情熱(1株)
 - ・マスケレード(1株)
 - ・フェスティバルファンファーレ(1株)
 - ・オールザッツジャズ(2株)
 - ・ヘンデル(1株)
 - ・パロック(2株)
 - ・ボレロ(1株)
 - ・琴音(4株)
 - ・ニコロパガニーニ(3株)
 - ・連弾(1株)
 - ・ローゼンライゲン(1株)
 - ・椿姫(1株)
 - ・椿姫(S)(1株)
 - ・小夜曲(3株)


ワスレナグサ ブルームツツ70株, パーベナ ロングラン70株
 ホワイトレースフラワー70株, ジギタリス25株, ニコチアナ15株
 リクニス コロナリア15株

凡例	名称
[Pattern]	バラ新植
[Pattern]	バラ移植
[Pattern]	バラ新植・移植(混植)

凡例	名称	規格寸法	数量	単位	備考
バラ (Cゾーン)					
	移植	-	81	株	(別途工事)
バラ (Dゾーン)					
	新植	φ15号内外	43	株	
	移植	-	48	株	(別途工事)
地被類 (C・Dゾーン)					
	ワスレナグサ ブルームツツ	φ13.5号内外	150	株	16株/m ²
	パーベナ ロングラン	φ13.5号内外	150	株	10株/m ²
	ホワイトレースフラワー	φ13.5号内外	150	株	16株/m ²
	ジギタリス	φ13.5号内外	35	株	8株/m ²
	ニコチアナ	φ13.5号内外	35	株	8株/m ²
	リクニス コロナリア	φ13.5号内外	35	株	8株/m ²

件名	野津田公園ばら広場整備工事				
図名	ばら広場植栽平面図-3 (C・Dゾーン)				
所在地	町田市野津田町2035番 野津田公園内				
縮尺	1:200 (A3)				
部長	課長	係長	照査	係	
作成年月日	2020年8月				
図面番号	11 / 28	東京都町田市都市づくり部公園緑地課			

ばら広場植栽平面図-4 (E・Fゾーン) S=1:200 (A3)

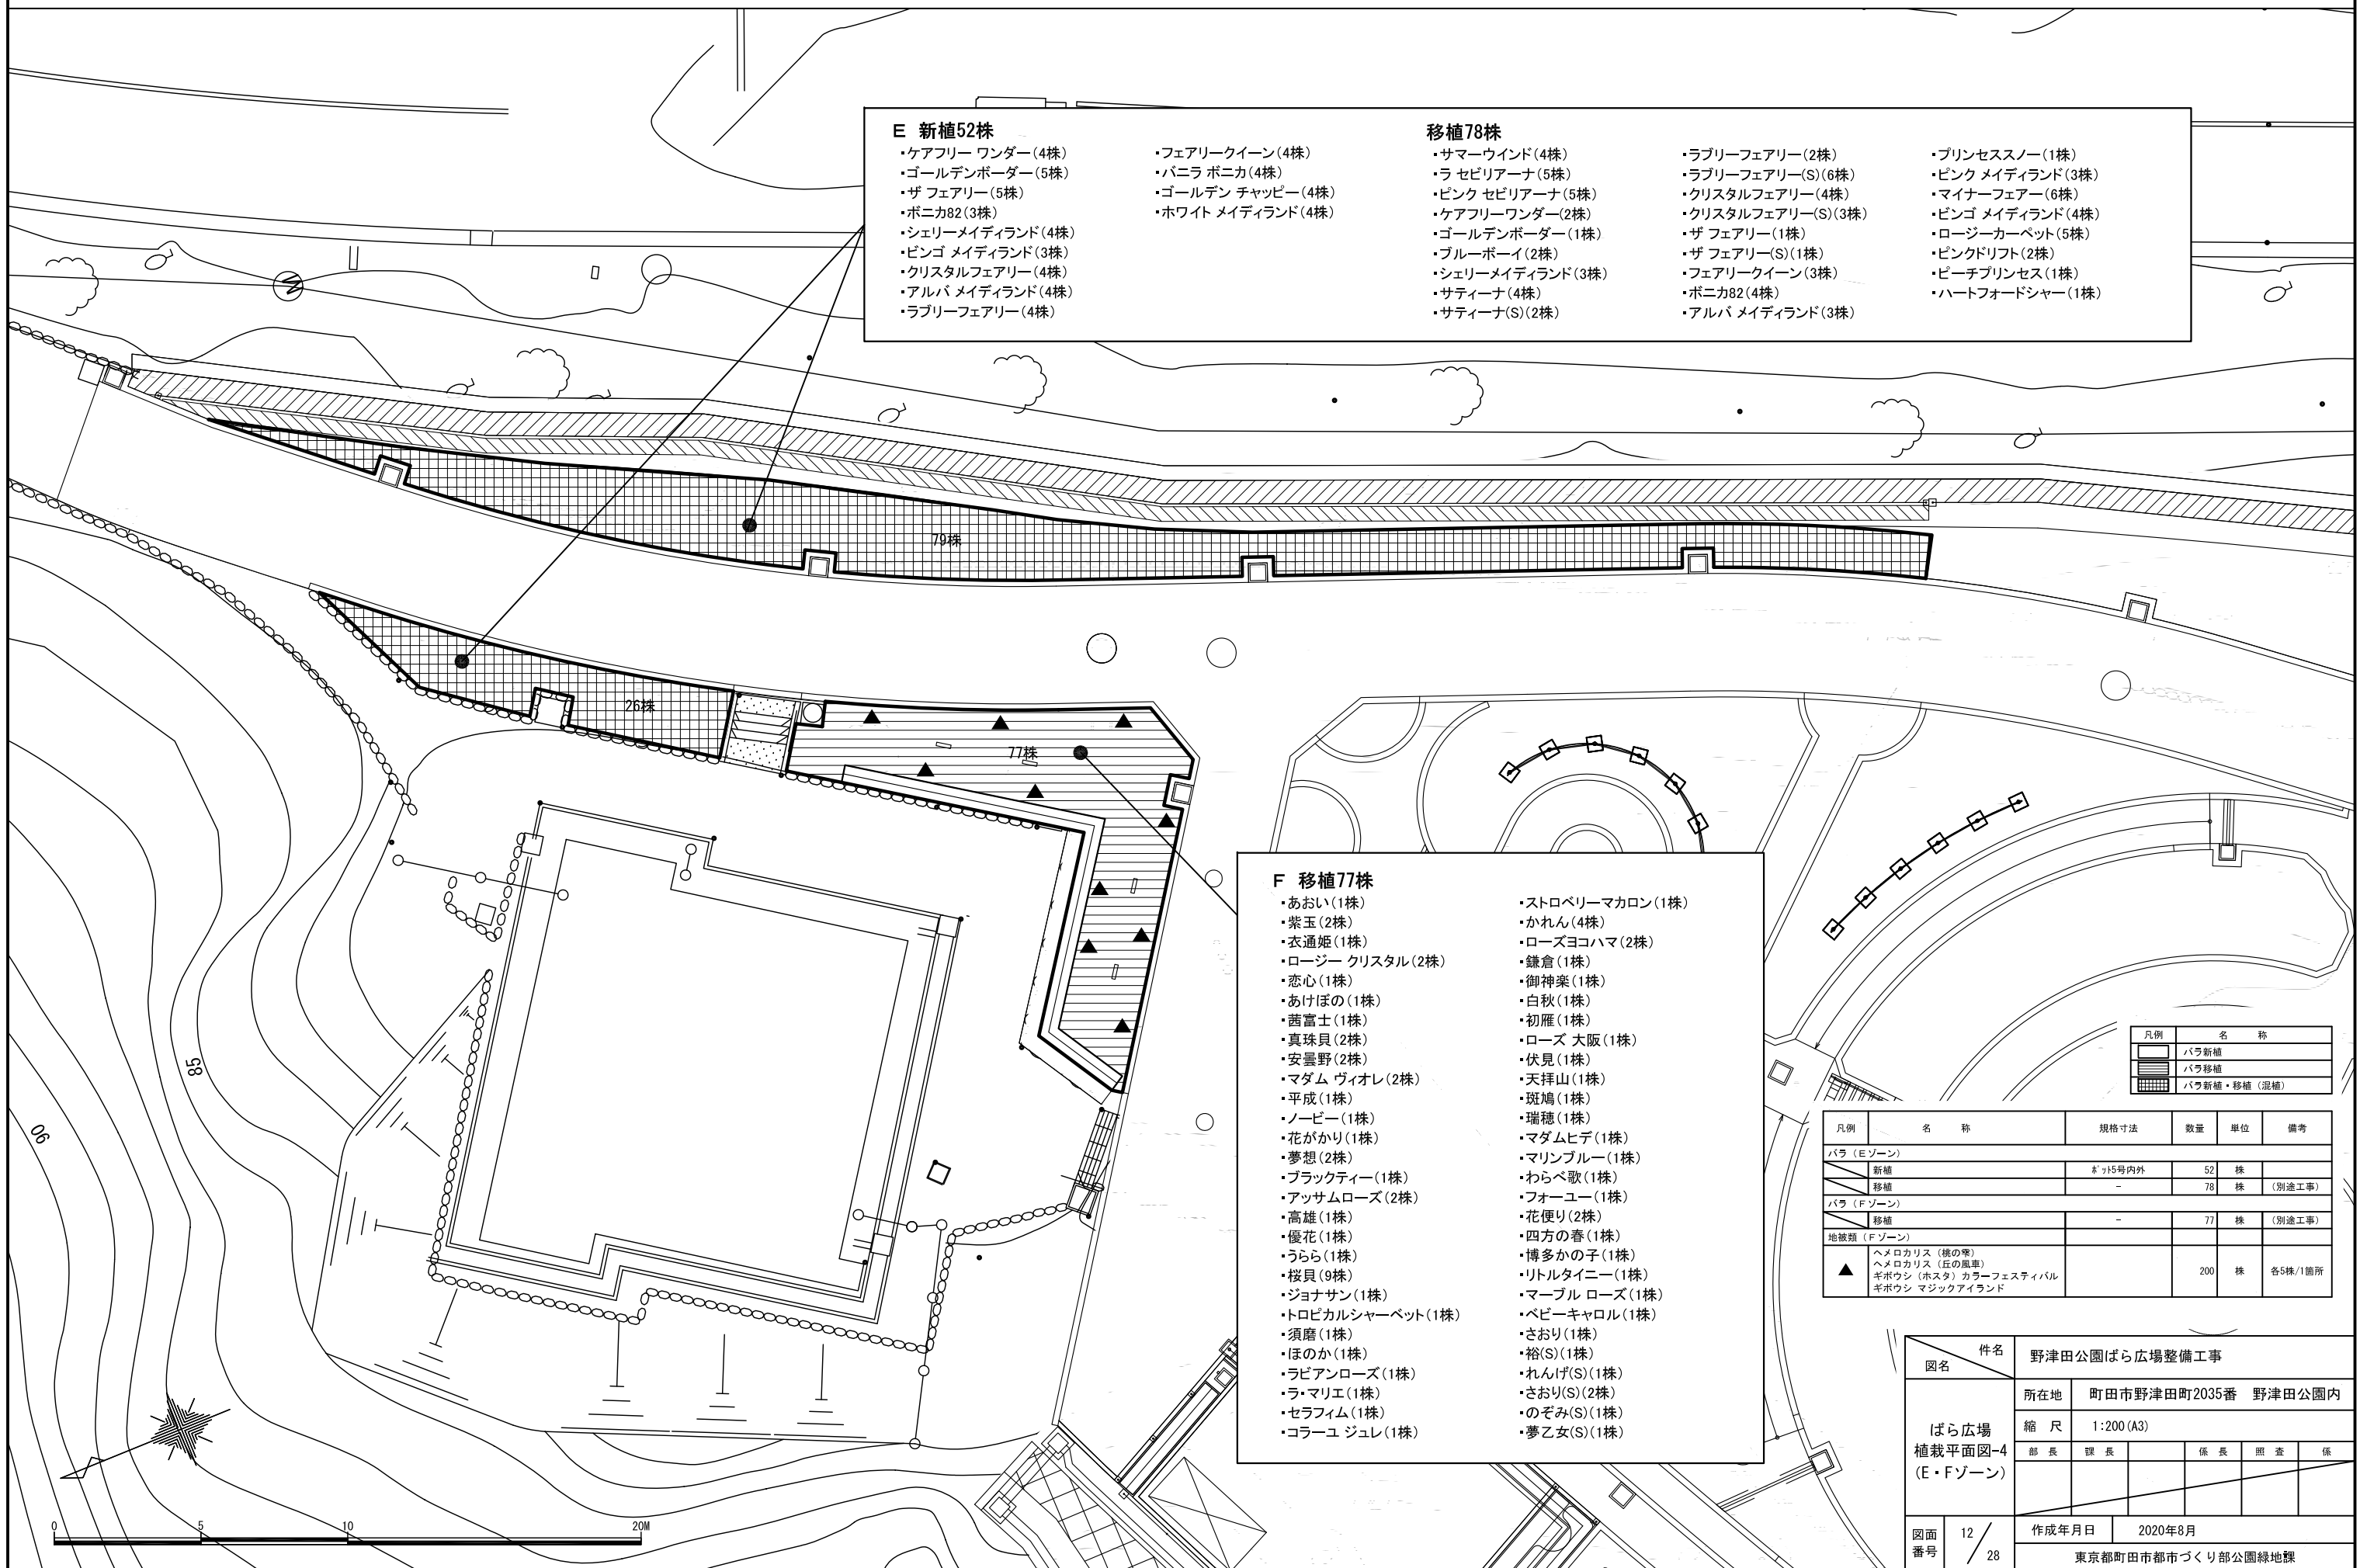

- | | | | | |
|--|--|--|---|---|
| E 新植52株
・ケアフリー ワンダー(4株)
・ゴールデンボーダー(5株)
・ザ フェアリー(5株)
・ポニカ82(3株)
・シェリーメイディランド(4株)
・ピンゴ メイディランド(3株)
・クリスタルフェアリー(4株)
・アルバ メイディランド(4株)
・ラブリーフェアリー(4株) | ・フェアリークイーン(4株)
・バニラ ポニカ(4株)
・ゴールデン チャッピー(4株)
・ホホワイト メイディランド(4株) | 移植78株
・サマーウインド(4株)
・ラ セビリアーナ(5株)
・ピンク セビリアーナ(5株)
・ケアフリーワンダー(2株)
・ゴールデンボーダー(1株)
・ブルーボーイ(2株)
・シェリーメイディランド(3株)
・サティーナ(4株)
・サティーナ(S)(2株) | ・ラブリーフェアリー(2株)
・ラブリーフェアリー(S)(6株)
・クリスタルフェアリー(4株)
・クリスタルフェアリー(S)(3株)
・ザ フェアリー(1株)
・ザ フェアリー(S)(1株)
・フェアリークイーン(3株)
・ポニカ82(4株)
・アルバ メイディランド(3株) | ・プリンセススノー(1株)
・ピンク メイディランド(3株)
・マイナーフェアリー(6株)
・ピンゴ メイディランド(4株)
・ロージーカーベット(5株)
・ピンクドリフト(2株)
・ピーチプリンセス(1株)
・ハートフォードシャー(1株) |
|--|--|--|---|---|


- | | |
|---|--|
| F 移植77株
・あおい(1株)
・紫玉(2株)
・衣通姫(1株)
・ロージー クリスタル(2株)
・恋心(1株)
・あけぼの(1株)
・茜富士(1株)
・真珠貝(2株)
・安曇野(2株)
・マダム ヴィオレ(2株)
・平成(1株)
・ノービー(1株)
・花がかり(1株)
・夢想(2株)
・ブラックティアー(1株)
・アッサムローズ(2株)
・高雄(1株)
・優花(1株)
・うらら(1株)
・桜貝(9株)
・ジョナサン(1株)
・トロピカルシャーベット(1株)
・須磨(1株)
・ほのか(1株)
・ラビアンローズ(1株)
・ラ・マリエ(1株)
・セラフィム(1株)
・コラーユ ジュレ(1株) | ・ストロベリーマカロン(1株)
・かれん(4株)
・ローズヨコハマ(2株)
・鎌倉(1株)
・御神楽(1株)
・白秋(1株)
・初雁(1株)
・ローズ 大阪(1株)
・伏見(1株)
・天拝山(1株)
・斑鳩(1株)
・瑞穂(1株)
・マダムヒデ(1株)
・マリンブル(1株)
・わらべ歌(1株)
・フォーユー(1株)
・花便り(2株)
・四方の春(1株)
・博多かの子(1株)
・リトルタイニー(1株)
・マーブル ローズ(1株)
・ベビーキャロル(1株)
・さおり(1株)
・裕(S)(1株)
・れんげ(S)(1株)
・さおり(S)(2株)
・のぞみ(S)(1株)
・夢乙女(S)(1株) |
|---|--|

凡例	名称
[Hatched]	バラ新植
[Dotted]	バラ移植
[Cross-hatched]	バラ新植・移植(混植)

凡例	名称	規格寸法	数量	単位	備考
バラ (Eゾーン)					
[Hatched]	新植	ネット5号内外	52	株	
[Dotted]	移植	-	78	株	(別途工事)
バラ (Fゾーン)					
[Dotted]	移植	-	77	株	(別途工事)
地被類 (Fゾーン)					
[Triangle]	ヘメロカリス (様の変種) ヘメロカリス (丘の風車) ギボウシ (ホスタ) カラーフェスティバル ギボウシ マジックアイランド		200	株	各5株/1箇所

図名	野津田公園ばら広場整備工事				
ばら広場 植栽平面図-4 (E・Fゾーン)	所在地	町田市野津田町2035番 野津田公園内			
	縮尺	1:200 (A3)			
	部長	課長	係長	照査	係
図面 番号	12 / 28	作成年月日	2020年8月		
東京都町田市都市づくり部公園緑地課					

ばら広場植栽平面図-5 (G・Hゾーン) S=1:200 (A3)

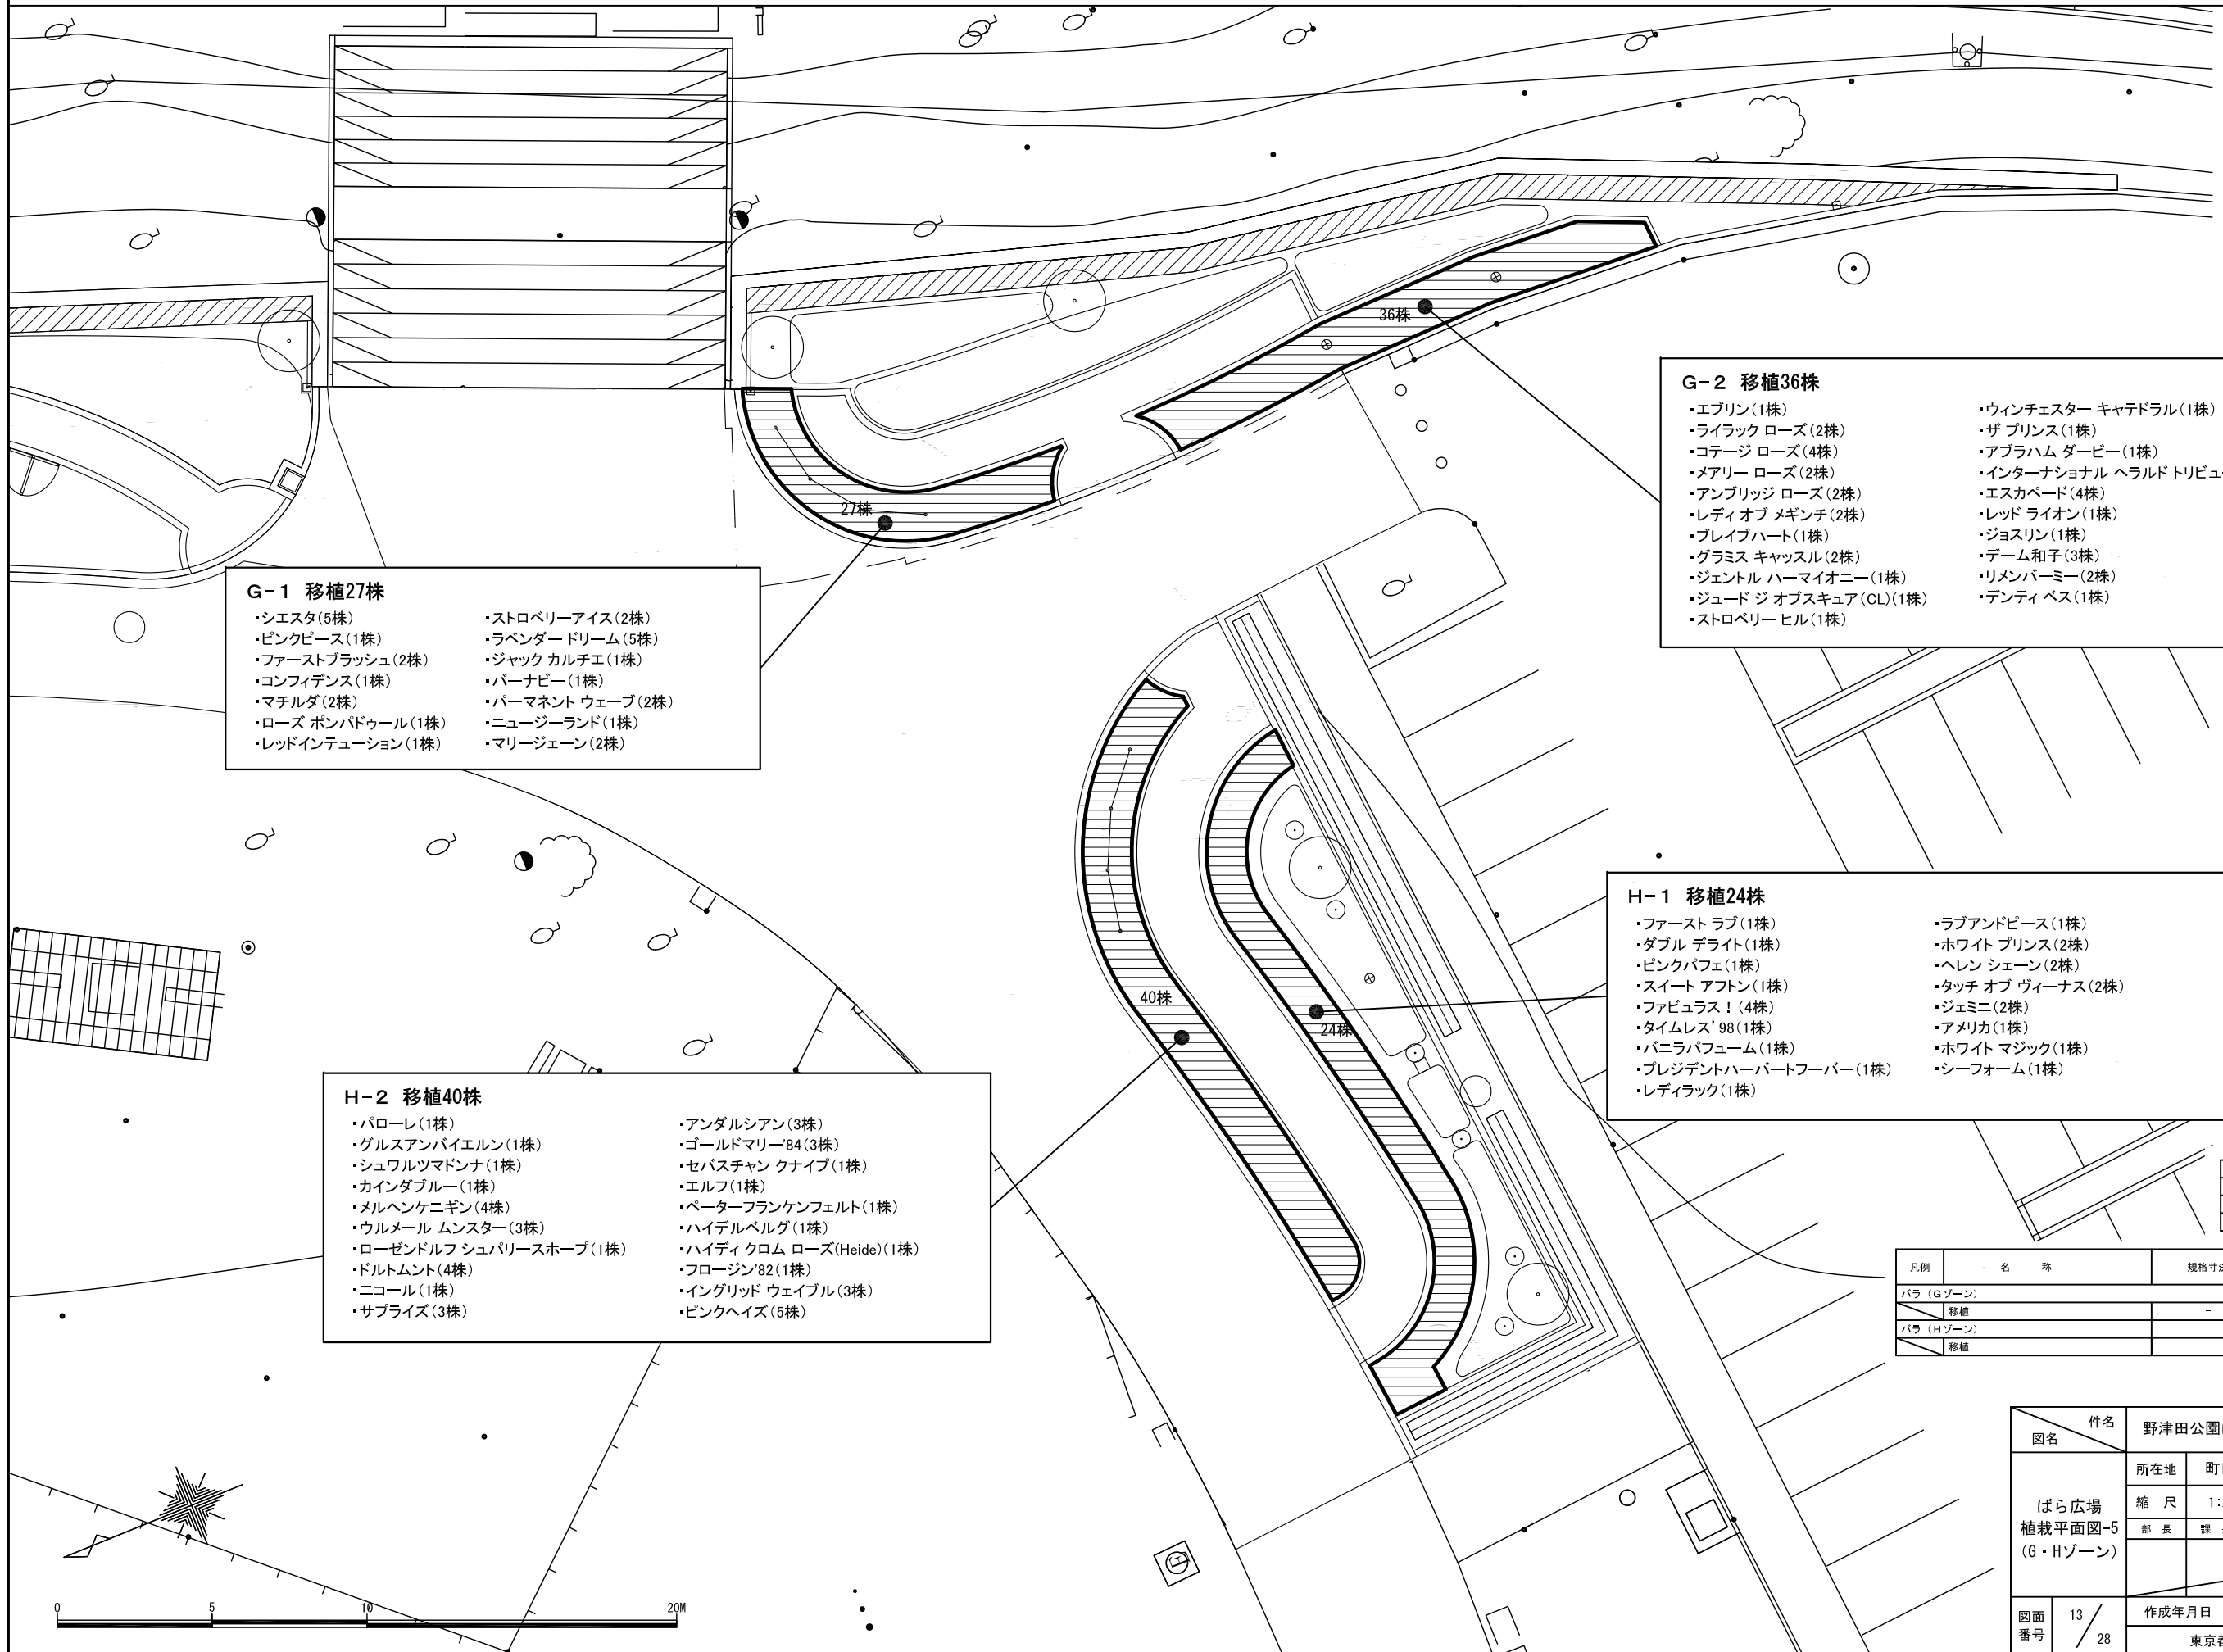

- G-1 移植27株**
- ・シエスタ(5株)
 - ・ピンクピース(1株)
 - ・ファーストブラッシュ(2株)
 - ・コンフィデンス(1株)
 - ・マチルダ(2株)
 - ・ローズ ポンパドゥール(1株)
 - ・レッドインテューション(1株)
 - ・ストロベリーアイス(2株)
 - ・ラベンダー ドリーム(5株)
 - ・ジャック カルチエ(1株)
 - ・バーナビー(1株)
 - ・パーマネント ウェーブ(2株)
 - ・ニュージーランド(1株)
 - ・マリージェーン(2株)

- G-2 移植36株**
- ・エブリン(1株)
 - ・ライラック ローズ(2株)
 - ・コテージ ローズ(4株)
 - ・メアリー ローズ(2株)
 - ・アンブリッジ ローズ(2株)
 - ・レディ オブ メギンチ(2株)
 - ・ブレイブハート(1株)
 - ・グラミス キャッスル(2株)
 - ・ジェントル ハーマイオニー(1株)
 - ・ジュード ジオブスキュア(CL)(1株)
 - ・ストロベリー ヒル(1株)
 - ・ウィンチェスター キャテドラル(1株)
 - ・ザ プリンス(1株)
 - ・アブラハム ダービー(1株)
 - ・インターナショナル ヘラルド トリビューン(2株)
 - ・エスカパード(4株)
 - ・レッド ライオン(1株)
 - ・ジョスリン(1株)
 - ・デーム和子(3株)
 - ・リメンバーミー(2株)
 - ・デンティ ベス(1株)

- H-2 移植40株**
- ・パローレ(1株)
 - ・グルスアンバイエルン(1株)
 - ・シュワルツマドンナ(1株)
 - ・カインダブル(1株)
 - ・メルヘンケニギン(4株)
 - ・ウルメール ムンスター(3株)
 - ・ローゼンドルフ シュパリアスホープ(1株)
 - ・ドルトムント(4株)
 - ・ニコール(1株)
 - ・サプライズ(3株)
 - ・アンダルシアン(3株)
 - ・ゴールドマリー84(3株)
 - ・セバスチャン クナイプ(1株)
 - ・エルフ(1株)
 - ・ペーターフランケンフェルト(1株)
 - ・ハイデルベルグ(1株)
 - ・ハイディ クロム ローズ(Heide)(1株)
 - ・フロージン82(1株)
 - ・イングリッド ウェイブル(3株)
 - ・ピンクヘイズ(5株)


- H-1 移植24株**
- ・ファーストラブ(1株)
 - ・ダブル デライト(1株)
 - ・ピンクパフェ(1株)
 - ・スイート アフロン(1株)
 - ・ファビュラス!(4株)
 - ・タイムレス'98(1株)
 - ・バニラパフェーム(1株)
 - ・プレジデントハーバートフォーバー(1株)
 - ・レディラック(1株)
 - ・ラブアンドピース(1株)
 - ・ホワイト プリンス(2株)
 - ・ヘレン シェーン(2株)
 - ・タッチ オブ ヴィーナス(2株)
 - ・ジェミニ(2株)
 - ・アメリカ(1株)
 - ・ホワイト マジック(1株)
 - ・シーフォーム(1株)

凡例	名称
[Pattern]	バラ新植
[Pattern]	バラ移植
[Pattern]	バラ新植・移植(混植)

凡例	名称	規格寸法	数量	単位	備考
バラ (Gゾーン)	移植	-	63	株	(別途工事)
バラ (Hゾーン)	移植	-	64	株	(別途工事)

件名	野津田公園ばら広場整備工事				
図名	ばら広場 植栽平面図-5 (G・Hゾーン)				
所在地	町田市野津田町2035番 野津田公園内				
縮尺	1:200 (A3)				
部長	課長	係長	照査	係	
作成年月日	2020年8月				
図面番号	13 / 28	東京都町田市都市づくり部公園緑地課			

ばら広場植栽平面図-6 (Jゾーン-1) S=1:200 (A3)

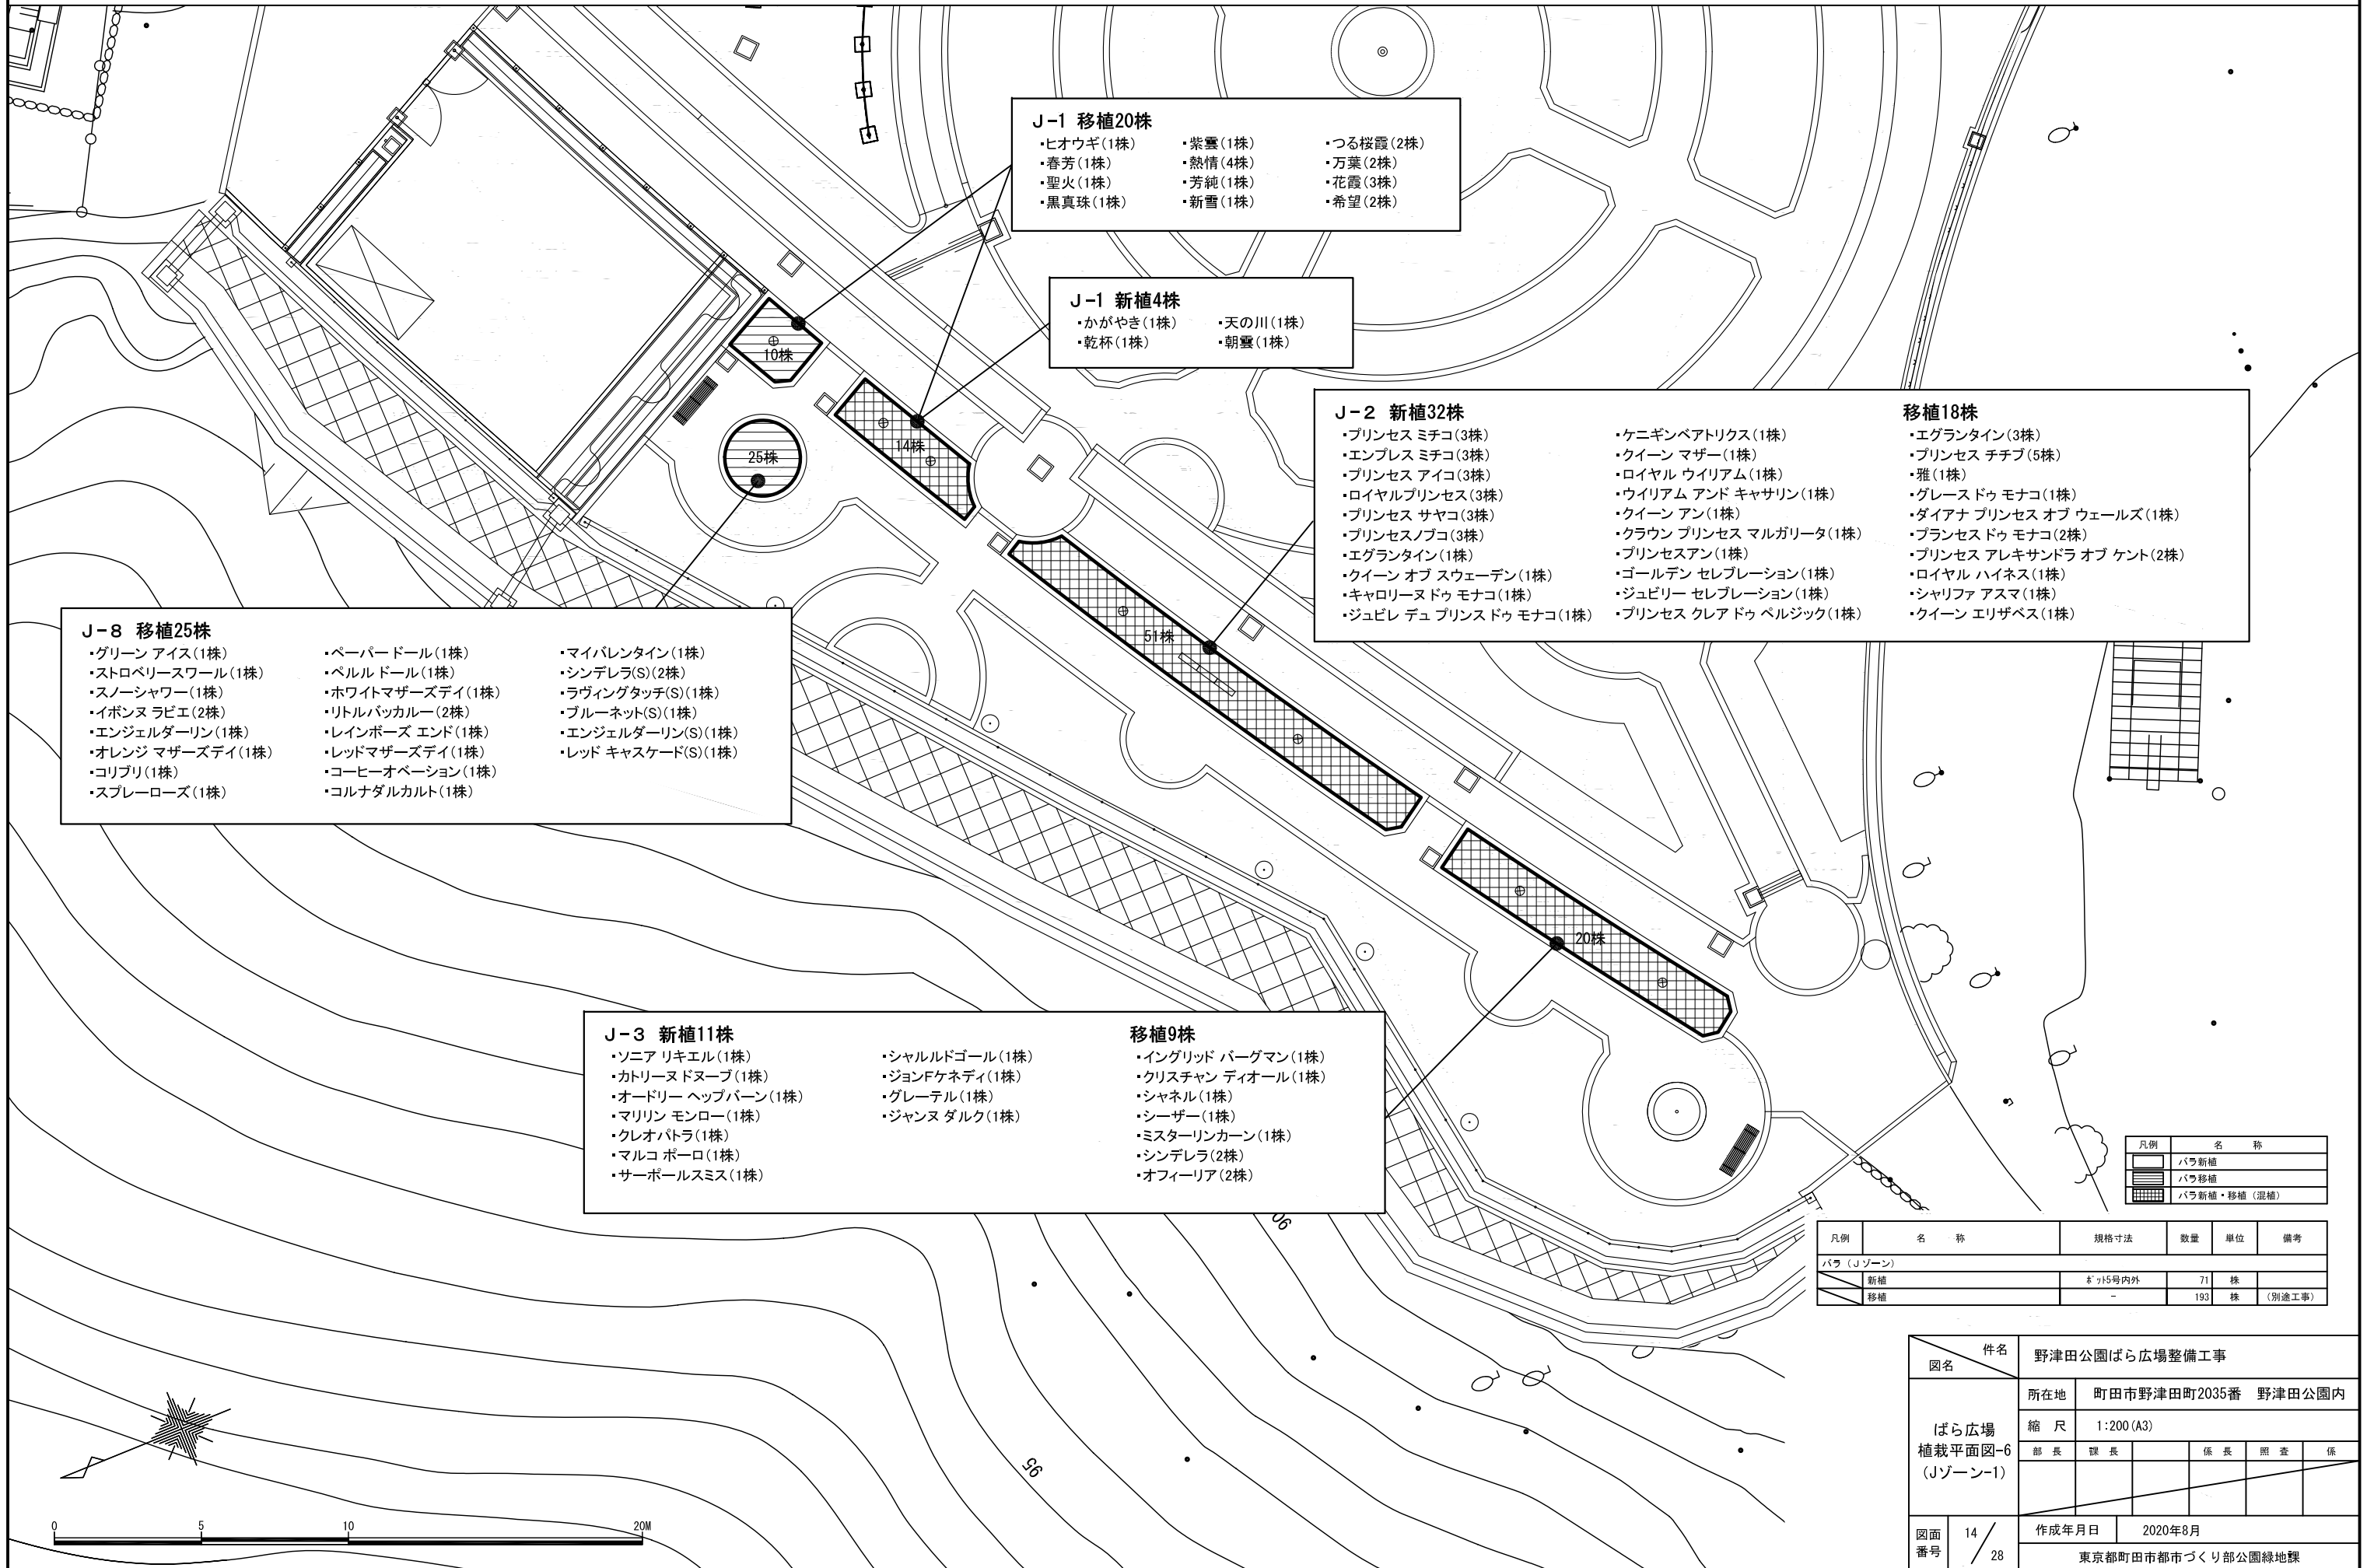

- J-1 移植20株**
- ヒオウギ(1株)
 - 春芳(1株)
 - 聖火(1株)
 - 黒真珠(1株)
 - 紫雲(1株)
 - 熱情(4株)
 - 芳純(1株)
 - 新雪(1株)
 - つる桜霞(2株)
 - 万葉(2株)
 - 花霞(3株)
 - 希望(2株)

- J-1 新植4株**
- かがやき(1株)
 - 乾杯(1株)
 - 天の川(1株)
 - 朝雲(1株)

- J-2 新植32株**
- プリンセス ミチコ(3株)
 - エンプレス ミチコ(3株)
 - プリンセス アイコ(3株)
 - ロイヤルプリンセス(3株)
 - プリンセス サヤコ(3株)
 - プリンセスノブコ(3株)
 - エグランタイン(1株)
 - クイーン オフ スウェーデン(1株)
 - キャロリーヌドゥ モナコ(1株)
 - ジュビレ デュ プリンセスドゥ モナコ(1株)
 - ケニギンベアトリクス(1株)
 - クイーン マザー(1株)
 - ロイヤル ウィリアム(1株)
 - ウィリアム アンド キャサリン(1株)
 - クイーン アン(1株)
 - クラウン プリンセス マルガリータ(1株)
 - プリンセスアン(1株)
 - ゴールデン セレブレーション(1株)
 - キャロリーヌドゥ モナコ(1株)
 - プリンセス クレアドゥ ペルジック(1株)
- 移植18株**
- エグランタイン(3株)
 - プリンセス チチブ(5株)
 - 雅(1株)
 - グレースドゥ モナコ(1株)
 - ダイアナ プリンセス オブ ウェールズ(1株)
 - ブランセスドゥ モナコ(2株)
 - プリンセス アレキサンドラ オブ ケント(2株)
 - ロイヤル ハイネス(1株)
 - シャリファ アスマ(1株)
 - クイーン エリザベス(1株)

- J-8 移植25株**
- グリーン アイス(1株)
 - ストロベリースワール(1株)
 - スノーシャワー(1株)
 - イボンヌ ラビエ(2株)
 - エンジェルダーリン(1株)
 - オレンジ マザーズデイ(1株)
 - コリブリ(1株)
 - スプレーローズ(1株)
 - ペーパードール(1株)
 - ベルル ドール(1株)
 - ホワイトマザーズデイ(1株)
 - リトルバツカルー(2株)
 - レインボーズ エンド(1株)
 - レッドマザーズデイ(1株)
 - コーヒーオベーション(1株)
 - コルナダルカルト(1株)
 - マイバレンタイン(1株)
 - シンデレラ(S)(2株)
 - ラヴィングタッチ(S)(1株)
 - ブルーネット(S)(1株)
 - エンジェルダーリン(S)(1株)
 - レッド キャスケード(S)(1株)


- J-3 新植11株**
- ソニア リキエル(1株)
 - カトリーヌドヌーブ(1株)
 - オードリー ヘップバーン(1株)
 - マリリン モンロー(1株)
 - クレオパトラ(1株)
 - マルコ ポーロ(1株)
 - サーボールスミス(1株)
 - シャルルドゴール(1株)
 - ジョンFケネディ(1株)
 - グレーテル(1株)
 - ジャンヌ ダルク(1株)
- 移植9株**
- イングリッド バーグマン(1株)
 - クリスチャン ティオール(1株)
 - シャネル(1株)
 - シーザー(1株)
 - ミスターリンカーン(1株)
 - シンデレラ(2株)
 - オフィーリア(2株)

凡例	名 称
[Pattern]	バラ新植
[Pattern]	バラ移植
[Pattern]	バラ新植・移植(混植)

凡例	名 称	規格寸法	数量	単位	備考
バラ (Jゾーン)					
[Pattern]	新植	φ15号内外	71	株	
[Pattern]	移植	-	193	株	(別途工事)

件名	野津田公園ばら広場整備工事				
図名	ばら広場植栽平面図-6 (Jゾーン-1)				
所在地	町田市野津田町2035番 野津田公園内				
	縮 尺	1:200 (A3)			
作成年月日	部 長	課 長	係 長	照 査	係
	作成年月日		2020年8月		
図面番号	14 / 28	東京都町田市都市づくり部公園緑地課			

ばら広場植栽平面図-7 (Jゾーン-2) S=1:200 (A3)

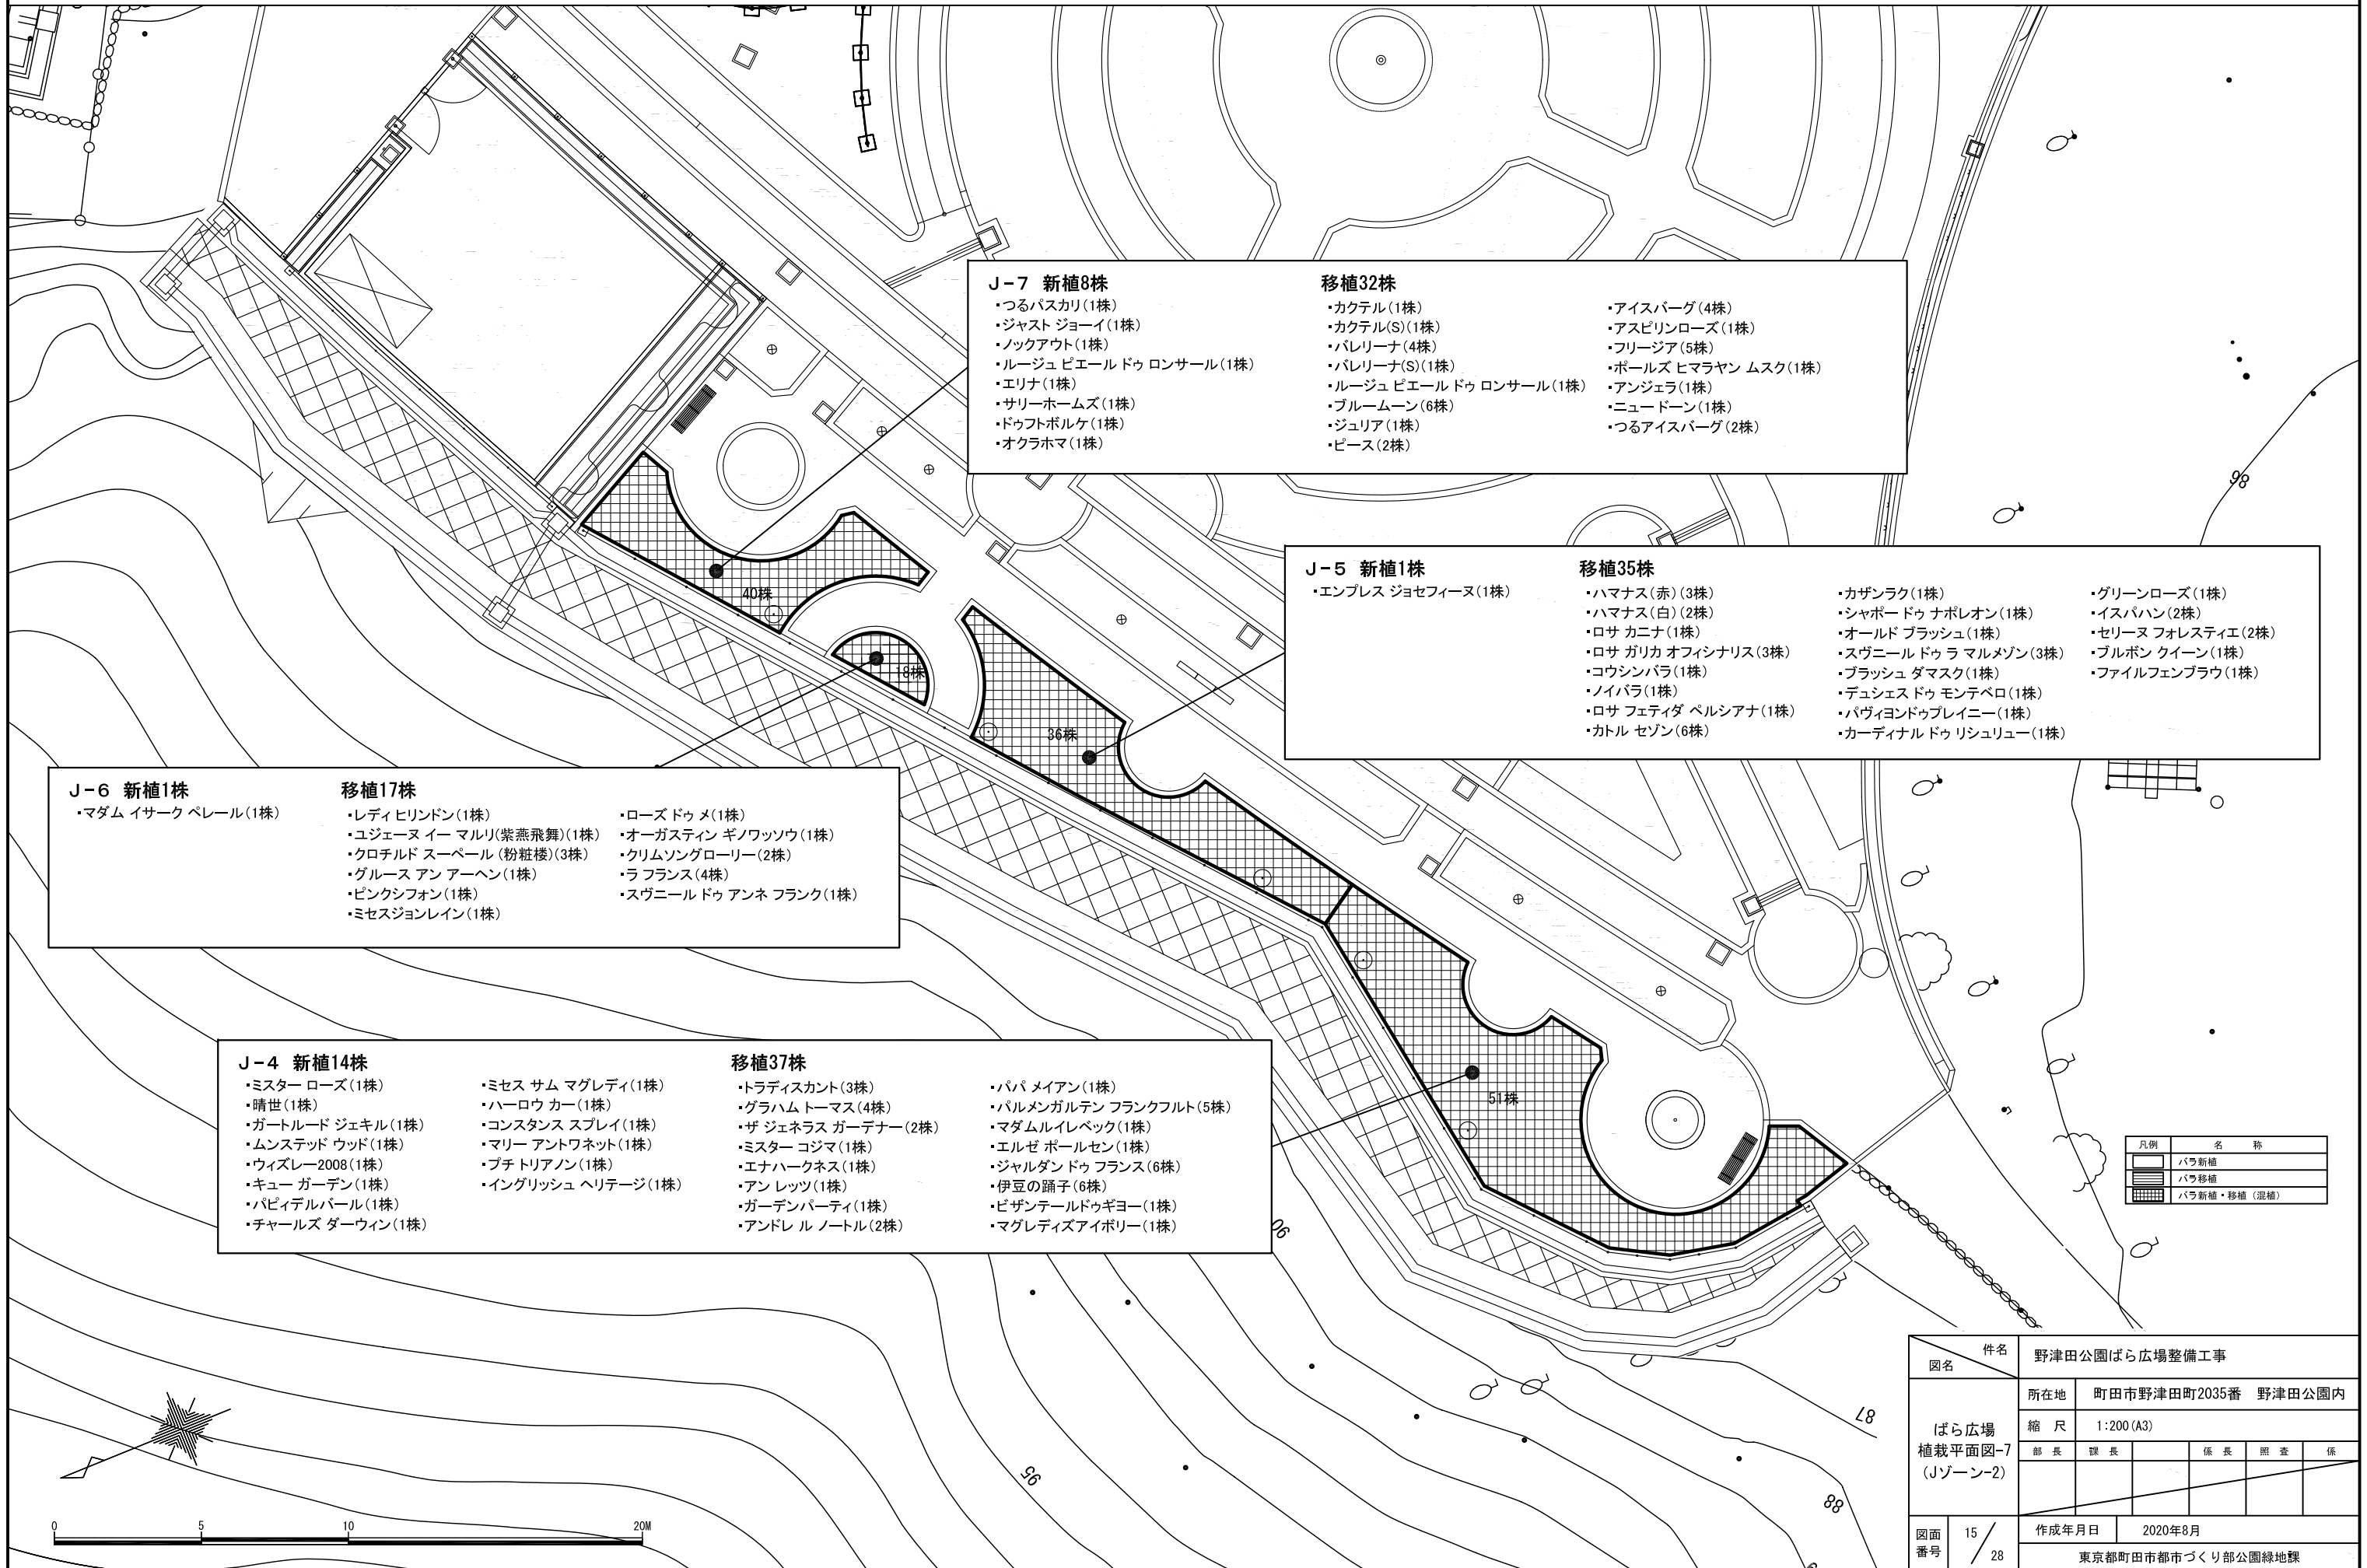

J-7 新植8株

- ・つるバスカリ(1株)
- ・ジャスト ジョーイ(1株)
- ・ノックアウト(1株)
- ・ルージュ ピエール ドゥ ロンサール(1株)
- ・エリナ(1株)
- ・サリーホームズ(1株)
- ・ドゥフトボルケ(1株)
- ・オクラホマ(1株)

移植32株

- ・カクテル(1株)
- ・カクテル(S)(1株)
- ・パレリーナ(4株)
- ・パレリーナ(S)(1株)
- ・ルージュ ピエール ドゥ ロンサール(1株)
- ・ブルームーン(6株)
- ・ジュリア(1株)
- ・ピース(2株)
- ・アイスバーグ(4株)
- ・アスピリンローズ(1株)
- ・フリージア(5株)
- ・ポールズ ヒマラヤン ムスク(1株)
- ・アンジェラ(1株)
- ・ニュードーン(1株)
- ・つるアイスバーグ(2株)

J-5 新植1株

- ・エンプレス ジョセフィーヌ(1株)

移植35株

- ・ハマナス(赤)(3株)
- ・ハマナス(白)(2株)
- ・ロサ カニナ(1株)
- ・ロサ ガリカ オフィシナリス(3株)
- ・コウシンバラ(1株)
- ・ノイバラ(1株)
- ・ロサ フェティダ ベルシアナ(1株)
- ・カトル セゾン(6株)
- ・カザンラク(1株)
- ・シャポー ドゥ ナポレオン(1株)
- ・オールド ブラッシュ(1株)
- ・スヴニール ドゥ ラ マルメゾン(3株)
- ・ブラッシュ ダマスク(1株)
- ・デュシェス ドゥ モンテペロ(1株)
- ・パヴィヨンドゥブレニー(1株)
- ・カーディナル ドゥ リシュリュエ(1株)
- ・グリーンローズ(1株)
- ・イスパハン(2株)
- ・セリヌ フォレストイエ(2株)
- ・ブルボン クイーン(1株)
- ・ファイルフェンブラウ(1株)

J-6 新植1株

- ・マダム イサーク ベレール(1株)

移植17株

- ・レディヒリンドン(1株)
- ・ユジェヌ イー マルリ(紫燕飛舞)(1株)
- ・クロチルド スーパー(粉粧楼)(3株)
- ・グルース アン アーヘン(1株)
- ・ピンクシフォン(1株)
- ・ミセスジョンレイン(1株)
- ・ローズドゥ メ(1株)
- ・オーガスティン ギノワッソウ(1株)
- ・クリムソングローリー(2株)
- ・ラ フランス(4株)
- ・スヴニール ドゥ アンネ フランク(1株)

J-4 新植14株

- ・ミスター ローズ(1株)
- ・晴世(1株)
- ・ガートルード ジェキル(1株)
- ・ムンステッド ウッド(1株)
- ・ウィズレー2008(1株)
- ・キュー ガーデン(1株)
- ・パピデルパール(1株)
- ・チャールズ ダーウィン(1株)
- ・ミセス サム マグレディ(1株)
- ・ハーロウ カー(1株)
- ・コンスタンス スプレイ(1株)
- ・マリー アントワネット(1株)
- ・プチ トリアノン(1株)
- ・イングリッシュ ヘリテージ(1株)


移植37株

- ・トラディスカント(3株)
- ・グラハム トーマス(4株)
- ・ザ ジェネラス ガーデナー(2株)
- ・ミスター コジマ(1株)
- ・エナハークネス(1株)
- ・アン レッツ(1株)
- ・ガーデンパーティー(1株)
- ・アンドレル ノートル(2株)
- ・パパ メイアン(1株)
- ・バルメンガルテン フランクフルト(5株)
- ・マダムルイレベック(1株)
- ・エルゼ ボールセン(1株)
- ・ジャルダン ドゥ フランス(6株)
- ・伊豆の踊子(6株)
- ・ピザンテールドゥギヨー(1株)
- ・マグレディアイボリー(1株)

凡例	名 称
[Symbol]	バラ新植
[Symbol]	バラ移植
[Symbol]	バラ新植・移植(混植)


件名	野津田公園ばら広場整備工事				
図名	ばら広場植栽平面図-7 (Jゾーン-2)				
所在地	町田市野津田町2035番 野津田公園内				
縮尺	1:200 (A3)				
部長	課長	係長	照査	係	
作成年月日	2020年8月				
図面番号	15 / 28	東京都町田市都市づくり部公園緑地課			

ばら広場外周部植栽平面図 S=1:500 (A3)

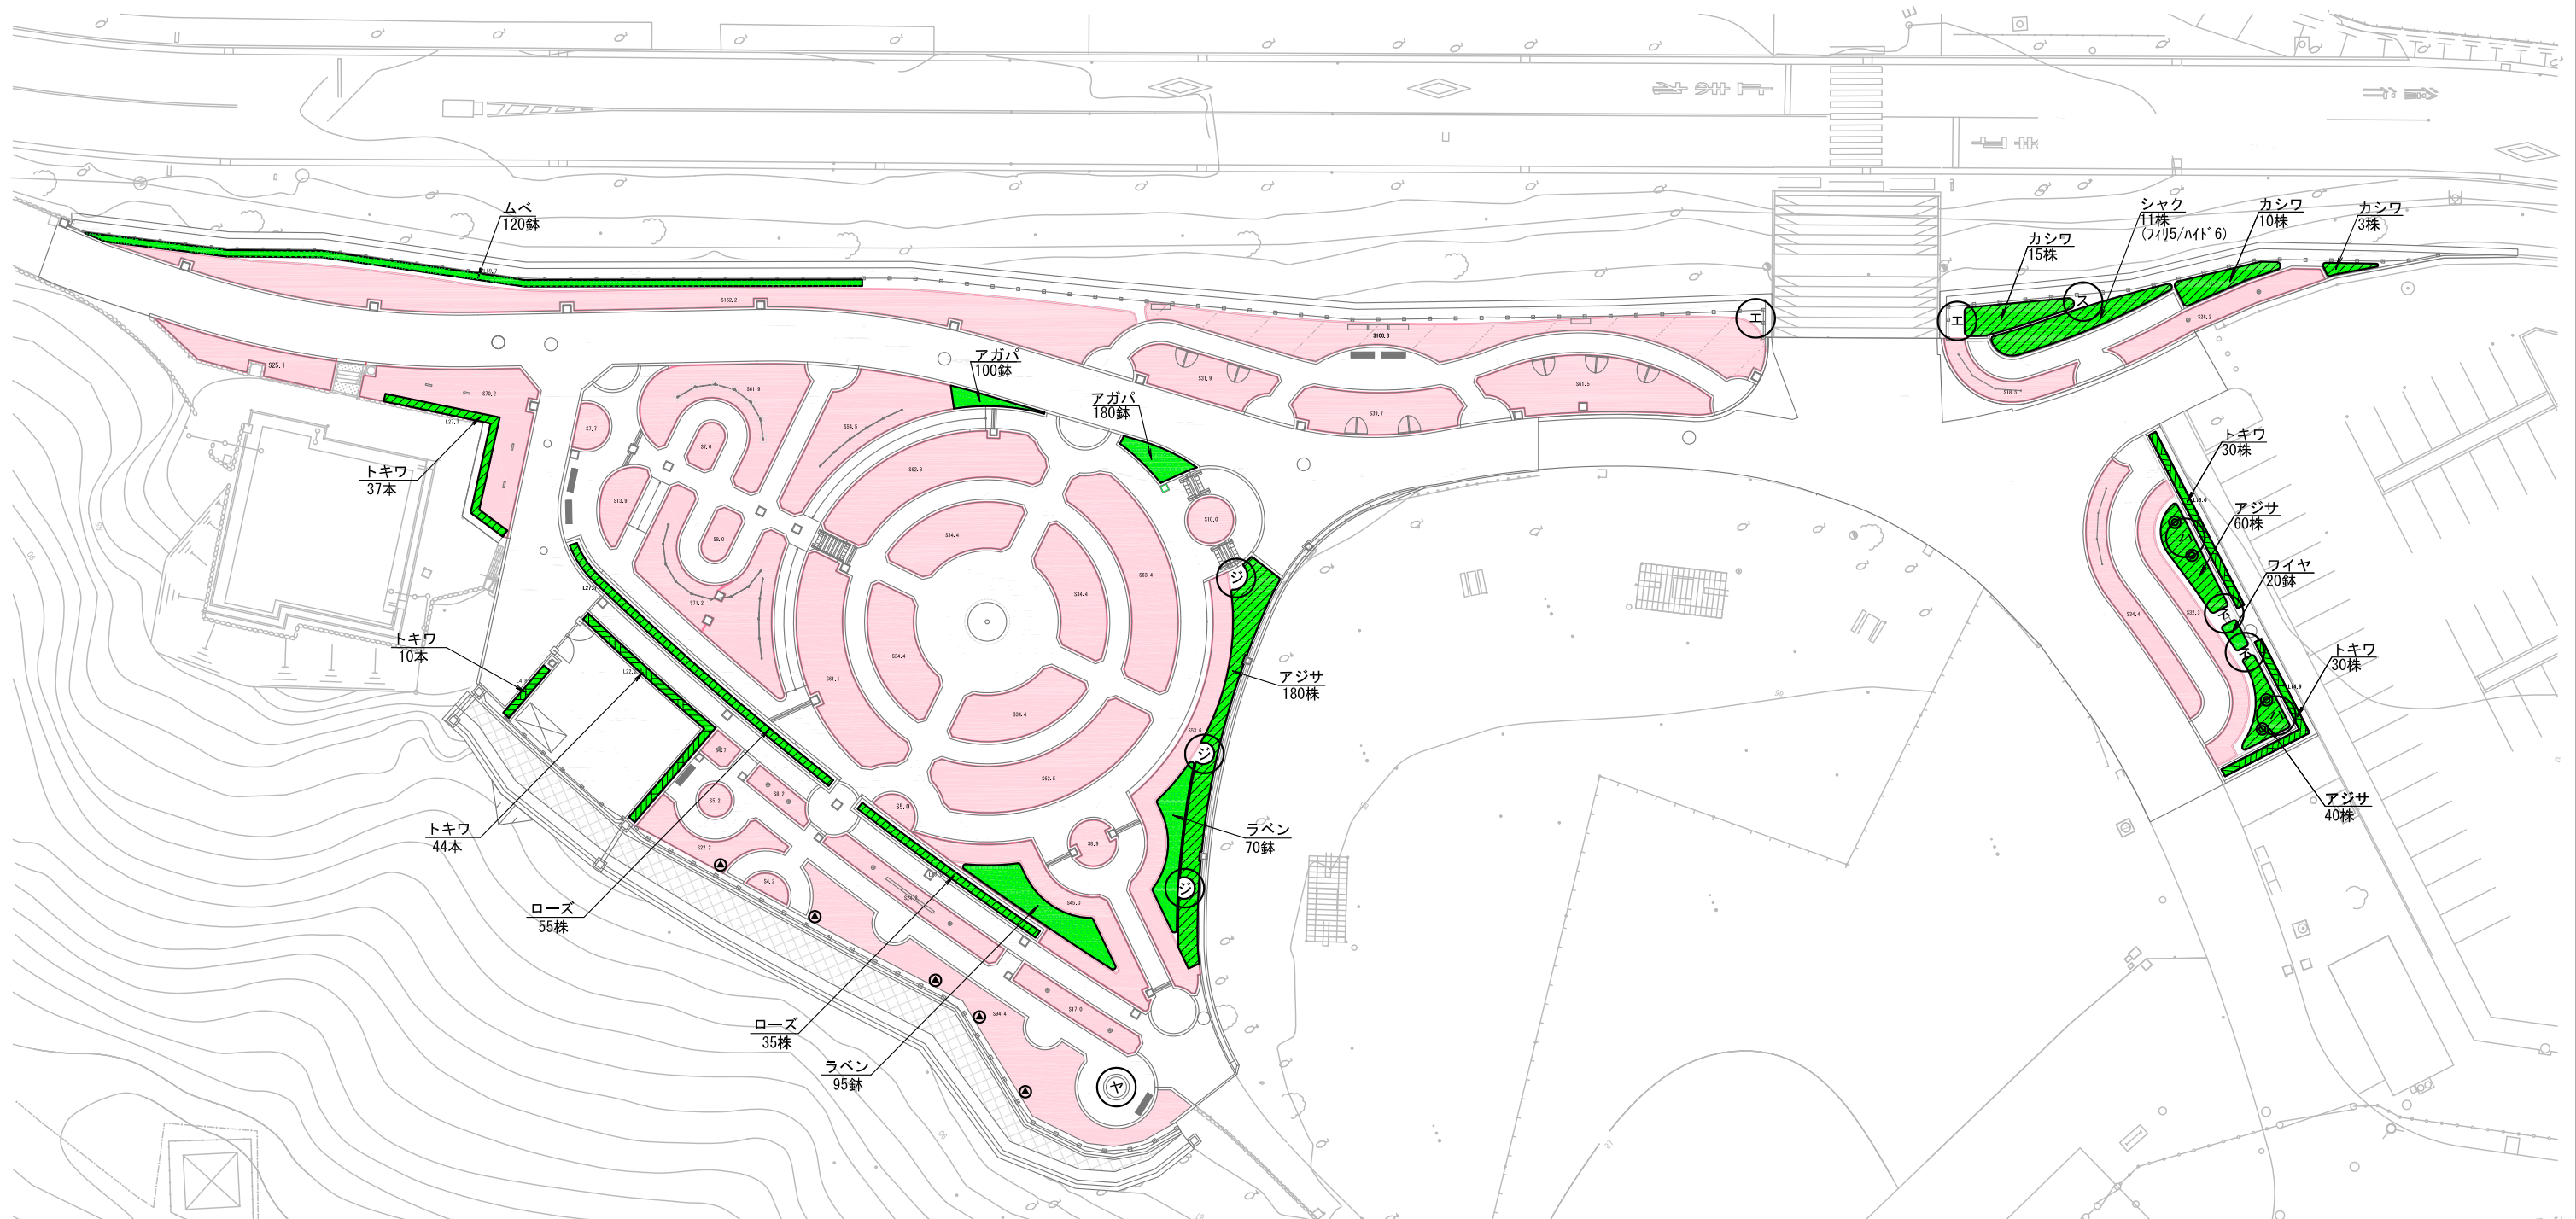

記号	名称	形状寸法	単位	数量
落葉高木				
エ	エゴノキ ピンクチャイム	H2.5 ハッ掛(竹)	本	2
ジ	ジュンベリー	H2.5 ハッ掛(竹)	本	3
ス	スモークツリー グレース	H1.5 ハッ掛(竹)	本	1
ネ	ネグンドカエデ フラミンゴ	H1.8 ハッ掛(竹)	本	2
ハ	ハナミズキ ジュニアミス	H2.5 ハッ掛(竹)	本	2
ヤ	ヤマボウシ ウルフアイ	H2.5 ハッ掛(竹)	本	1
常緑中木				
⊙	スカイロケット	H1.5 W0.3 添柱(一本形)	本	5
⊙	トキワマンサク	H1.5 W0.3 添柱(一本形)	本	151
落葉中木				
⊙	テマリシモツケ・ディアボロ	H1.0~1.2 添柱(一本形)	本	4
常緑低木				
■	セイヨウシヤクナゲ (フィリスコーン)	6号鉢	株	5
■	セイヨウシヤクナゲ (ハイドンハンター)	6号鉢	株	6
■	ローズマリー(カプリ)	3号鉢	株	90
落葉低木				
■	アジサイ・アナベル	5号鉢	株	280
■	カシワバアジサイ	H0.8 W0.3	株	28
その他				
■	アガパンサス (ホワイトトヘブン)	4号鉢(ロング)	鉢	280
■	グロツソラベンダー	3.5号鉢	鉢	165
■	ムベ	L0.3 3.5号鉢	鉢	120
■	ワイヤーブランツ	3号鉢	鉢	20

は、バラ植栽地

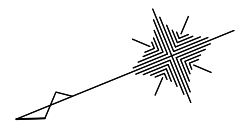

図名	野津田公園ばら広場整備工事				
植栽平面図	所在地	町田市野津田町2035番 野津田公園内			
	縮尺	1:500 (A3)			
	部長	課長	係長	照査	係
図面番号	8 / 28	作成年月日	2020年8月		
東京都町田市都市づくり部公園緑地課					